


LEGENDA MÍSTNOSTÍ :

ČÍSLO	ÚČEL MÍSTNOSTI	PLOCHA m ²
101	ZÁDVEŘÍ	3,48
102	CHODBA	4,72
103	KUCHYŇ.KOUT, JÍDELNA	11,78
104	OBÝVACÍ POKOJ	24,71
105	POKOJ	14,85
106	KOUPELNA	6,72
107	WC	2,16
108	TECH. MÍSTNOST	2,52
109	GARÁŽ	18,90

OBYTNÁ PLOCHA : 51,34
 PŘÍSLUŠENSTVÍ : 19,60
 UŽITKOVÁ PLOCHA : 70,94
 CELKOVÁ PLOCHA (PODLAHOVÁ) : 70,94
 ZASTAVĚNÁ PLOCHA : 106,02

S.O. II.
SCHODY JAP
MODEL 2016

Označ. výkresu PŮDORYS 1.NP	M 1:50	D.05	
Označ. domu LARGO 85/38* + GARÁŽ	RODINNÝ DŮM	Číslo HS : 36867	
Autorizovaný inženýr	Ing. David Ondra, Ing. Zdeněk Chromý	Stupeň PD : DŮS+DOS	
Vypracoval	Ing. Eva Navarová	Datum : 21.1.2016	
Investor-staveniště			

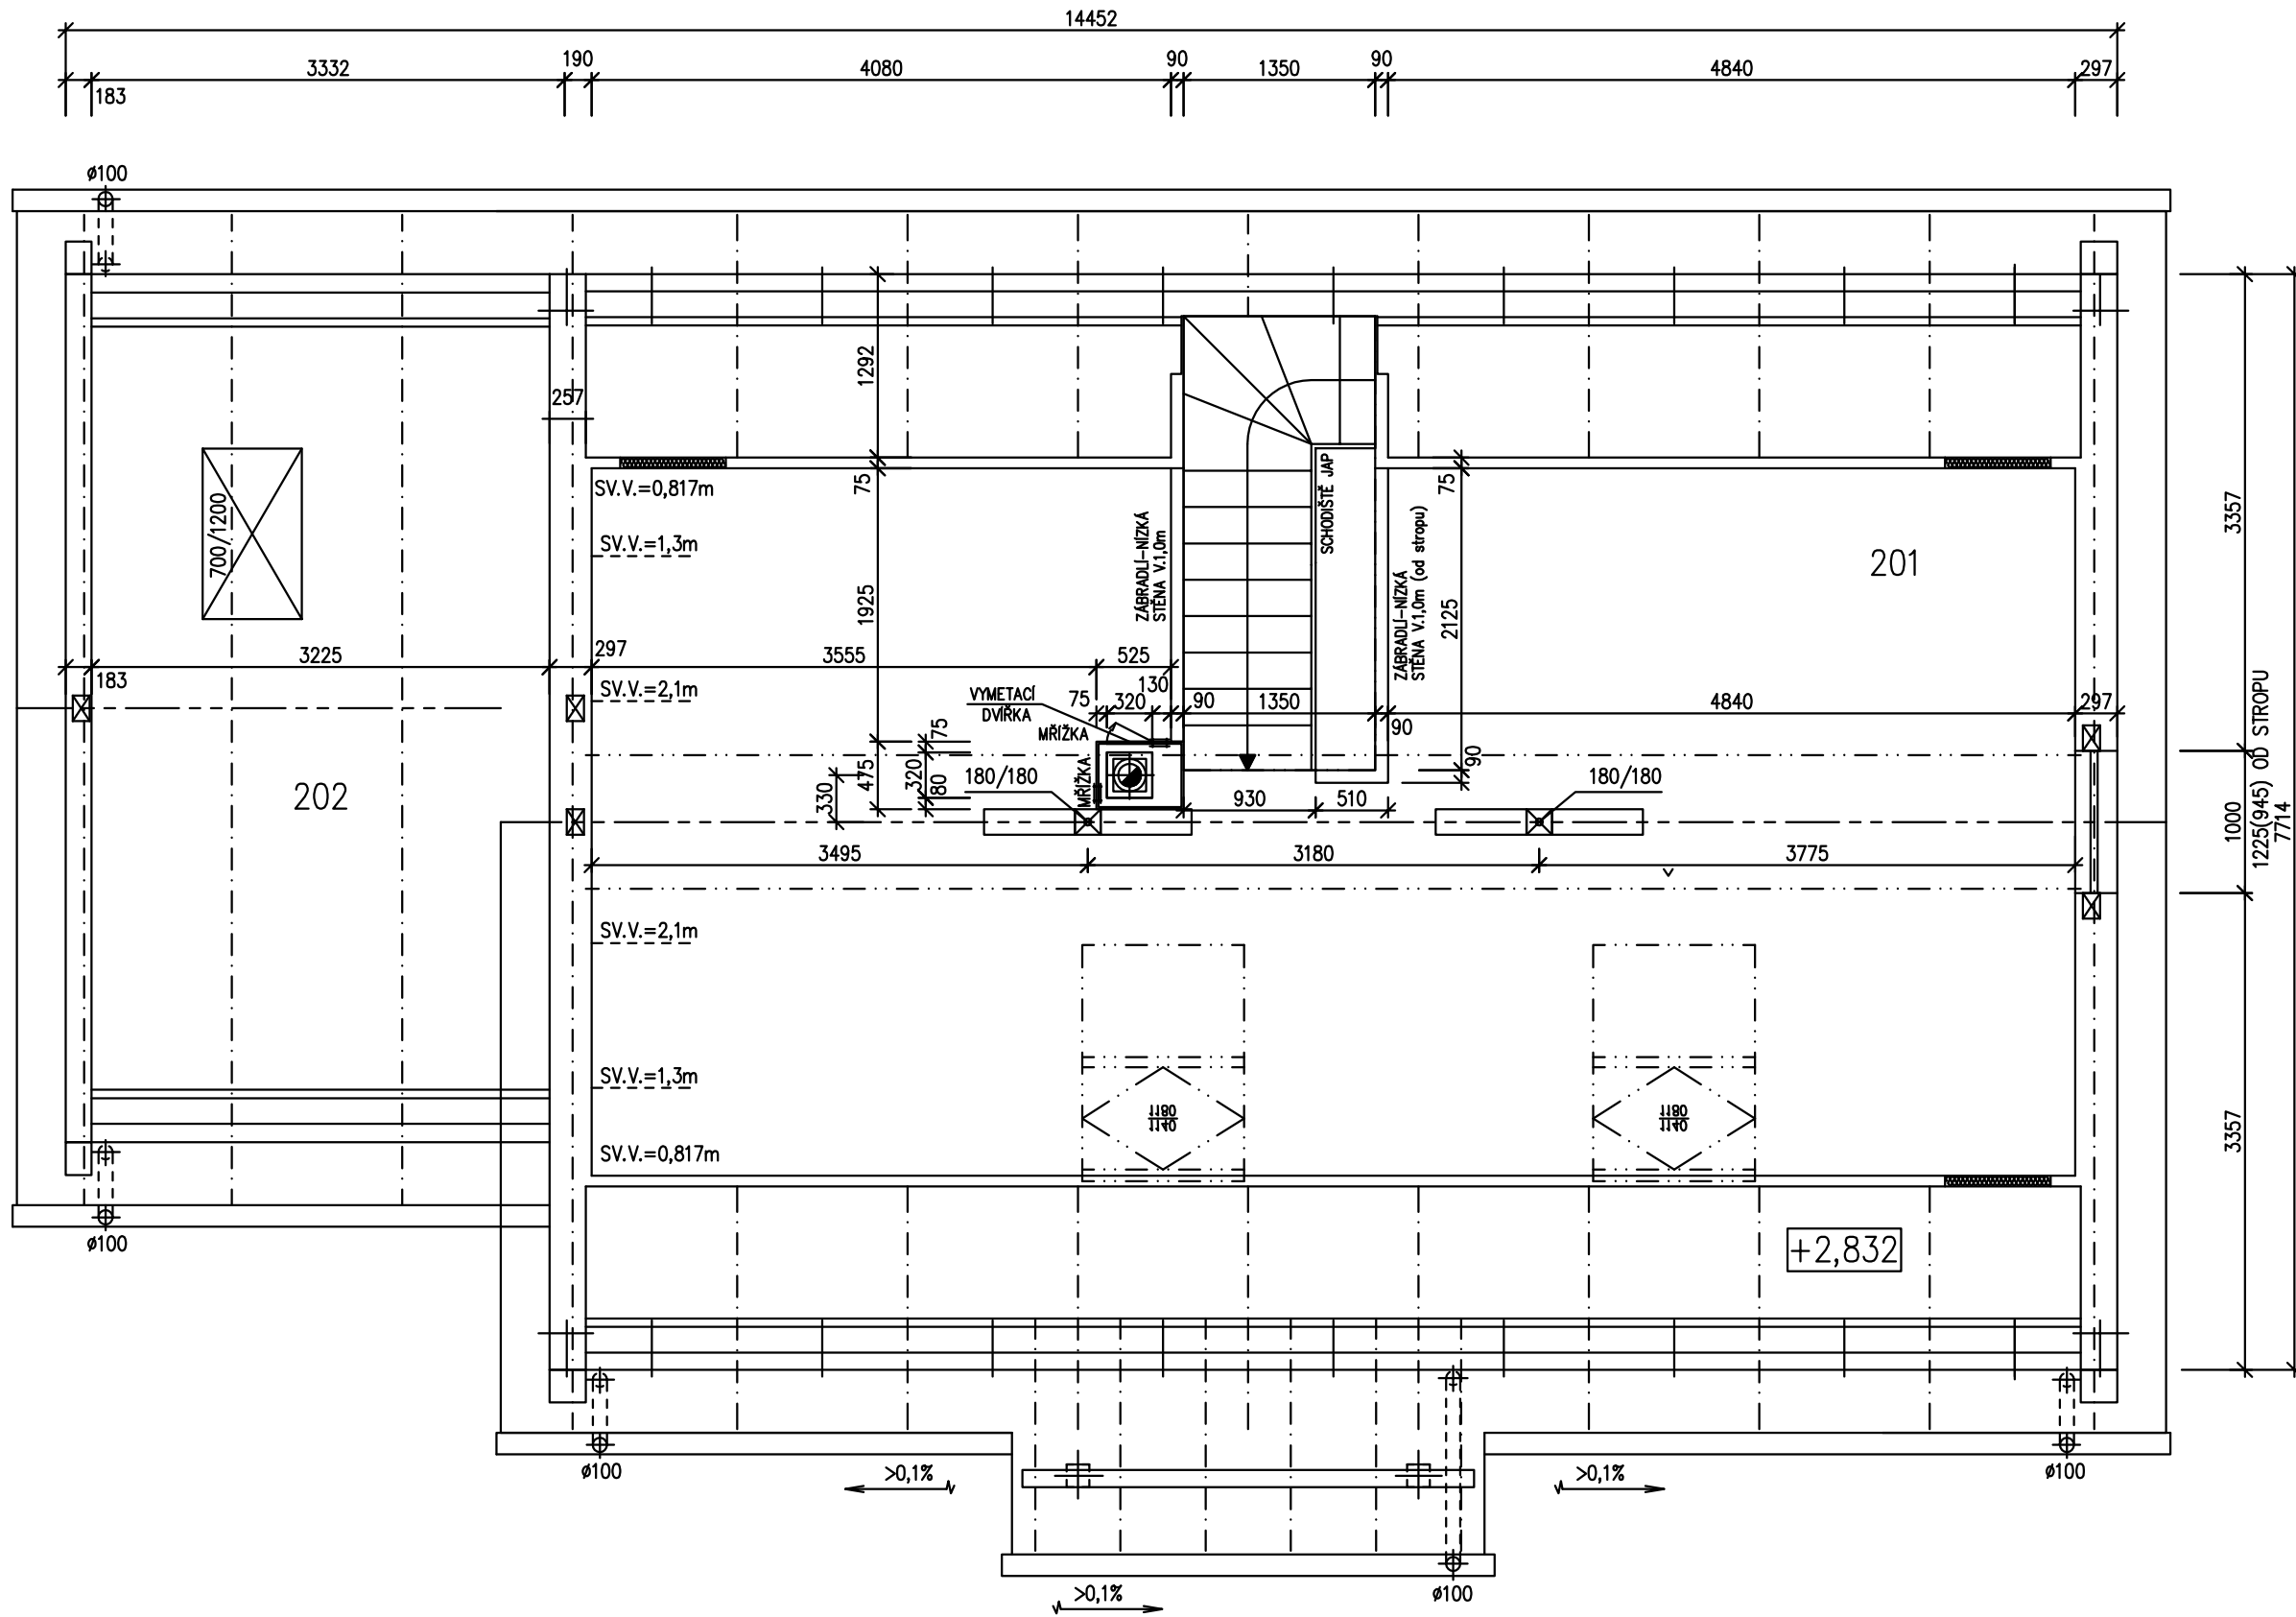

LEGENDA MÍSTNOSTÍ :

ČÍSLO	ÚČEL MÍSTNOSTI	PLOCHA m ²
201	ÚLOŽNÝ PŮDNÍ PROSTOR	48,68
202	PŮDA	17,32


UŽITKOVÁ PLOCHA : 34,14
 CELKOVÁ PLOCHA (PODLAHOVÁ) : 48,68

S.O. II.
 SCHODY JAP
 MODEL 2016


Označ. výkresu PŮDORYS PODKROVÍ	M 1:50	D.06	
Označ. domu LARGO 85/36 + GARÁŽ	RODINNÝ DŮM	Číslo HS : 36867	
Autorizovaný inženýr	Ing. David Ondra, Ing. Zdeněk Chromý	Stupeň PD : DÚS+DOS	
Vypracoval	Ing. Eva Navarová	Datum : 21.1.2016	
Investor-staveniště			




POHLED VÝCHODNÍ

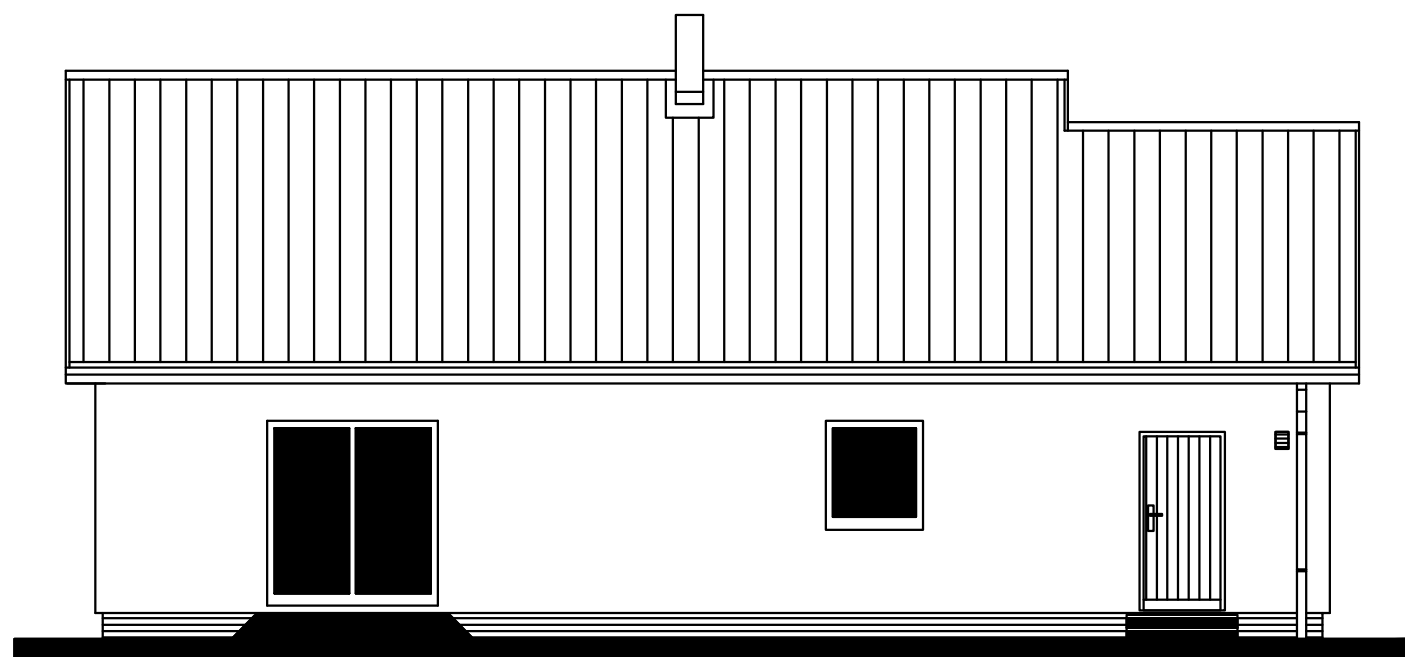

POHLED JIŽNÍ

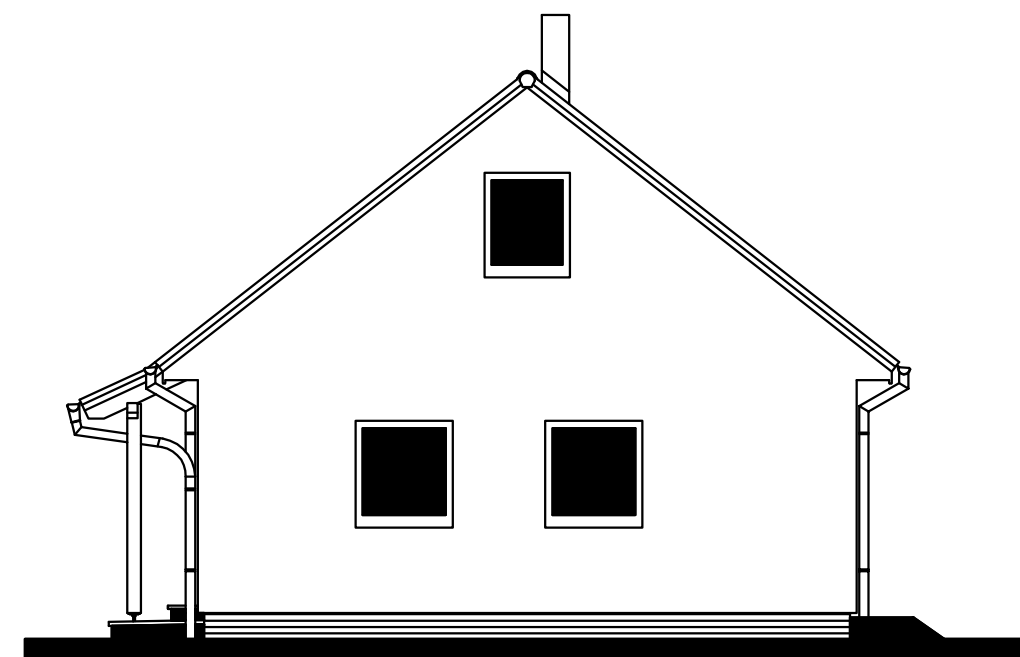

POHLED ZÁPADNÍ

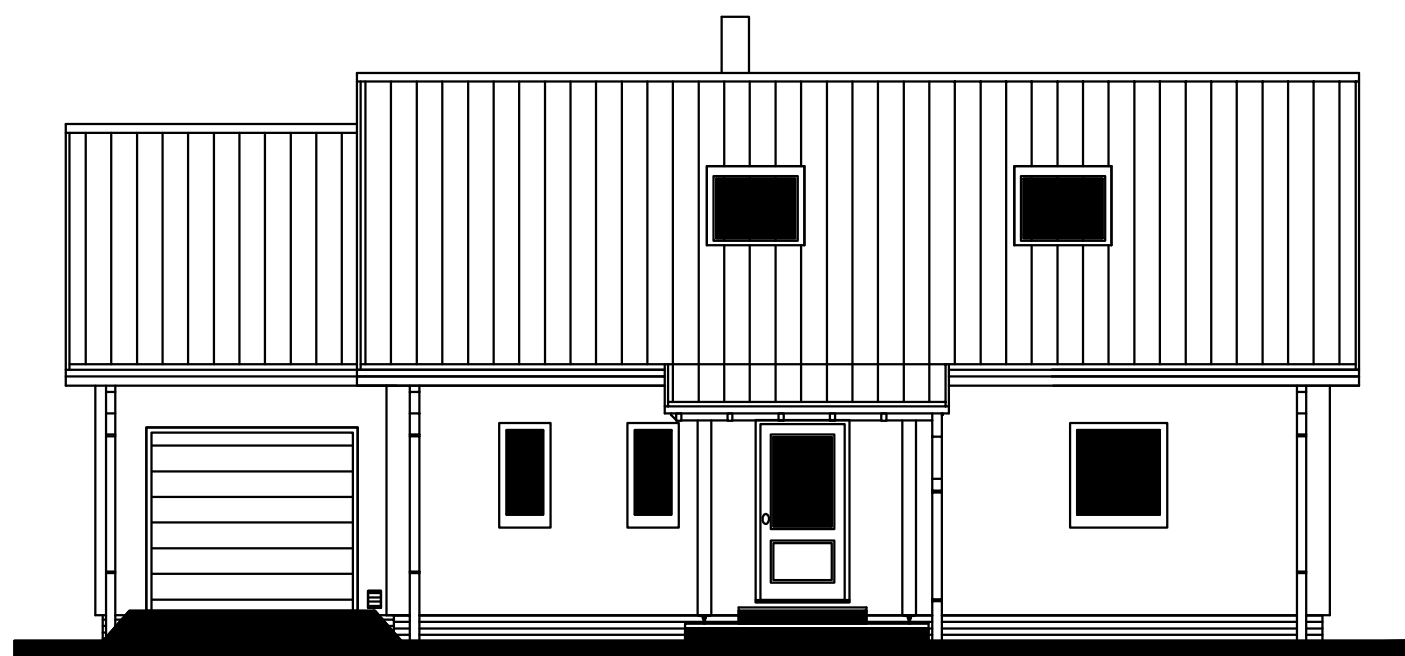

POHLED SEVERNÍ

