

RODINNÝ DŮM

NOVA 101/38° – P

(RD BEZ PODSKLEPENÍ)

PŮDORYS PŘÍZEMÍ

M 1:50

## POZNÁMKA:

1. ZAŘÍZOVACÍ PŘEDMĚTY A KONSTRUKCE ZAKRESLENÉ ČÁRKOVANĚ NEJSOU SOUČÁSTÍ DODÁVKY RD.
2. TECHNICKÉ ZMĚNY JSOU VYHRAZENY.


## LEGENDA MÍSTNOSTÍ :

ČÍSLO	ÚČEL MÍSTNOSTI	PLOCHA m <sup>2</sup>	
100	ZÁDVEŘÍ	3,85	3,85
101	CHODBA	5,25	5,25
102	OBÝVACÍ POKOJ	32,60	32,60
103	KUCHYNĚ + JIDELNA	6,45	6,45
104	TECH. MÍSTNOST	5,20	3,60
105	KOUPELNA	4,25	4,25
106	PRACOVNA	10,80	10,80
107	SPIŽ	1,30	1,30
108	GARAŽ	(27,42)	

OBYTNÁ PLOCHA :	43,40
PŘÍSLUŠENSTVÍ :	24,70
UŽITKOVÁ PLOCHA :	68,10
CELKOVÁ PLOCHA (PODLAHOVÁ) :	69,70
ZASTAVĚNÁ PLOCHA :	115,95

S.O. I.  
SCHODY N723  
MODEL 2014

Autorizovaný inženýr	Ing. Zdeněk Chromý Ing. David Ondra	Zpracovatel 
Vypracoval	Ing. Jiří Lužný	Projekt
Investor – staveniště		Datum: 3/2014 Číslo HS: 37 786

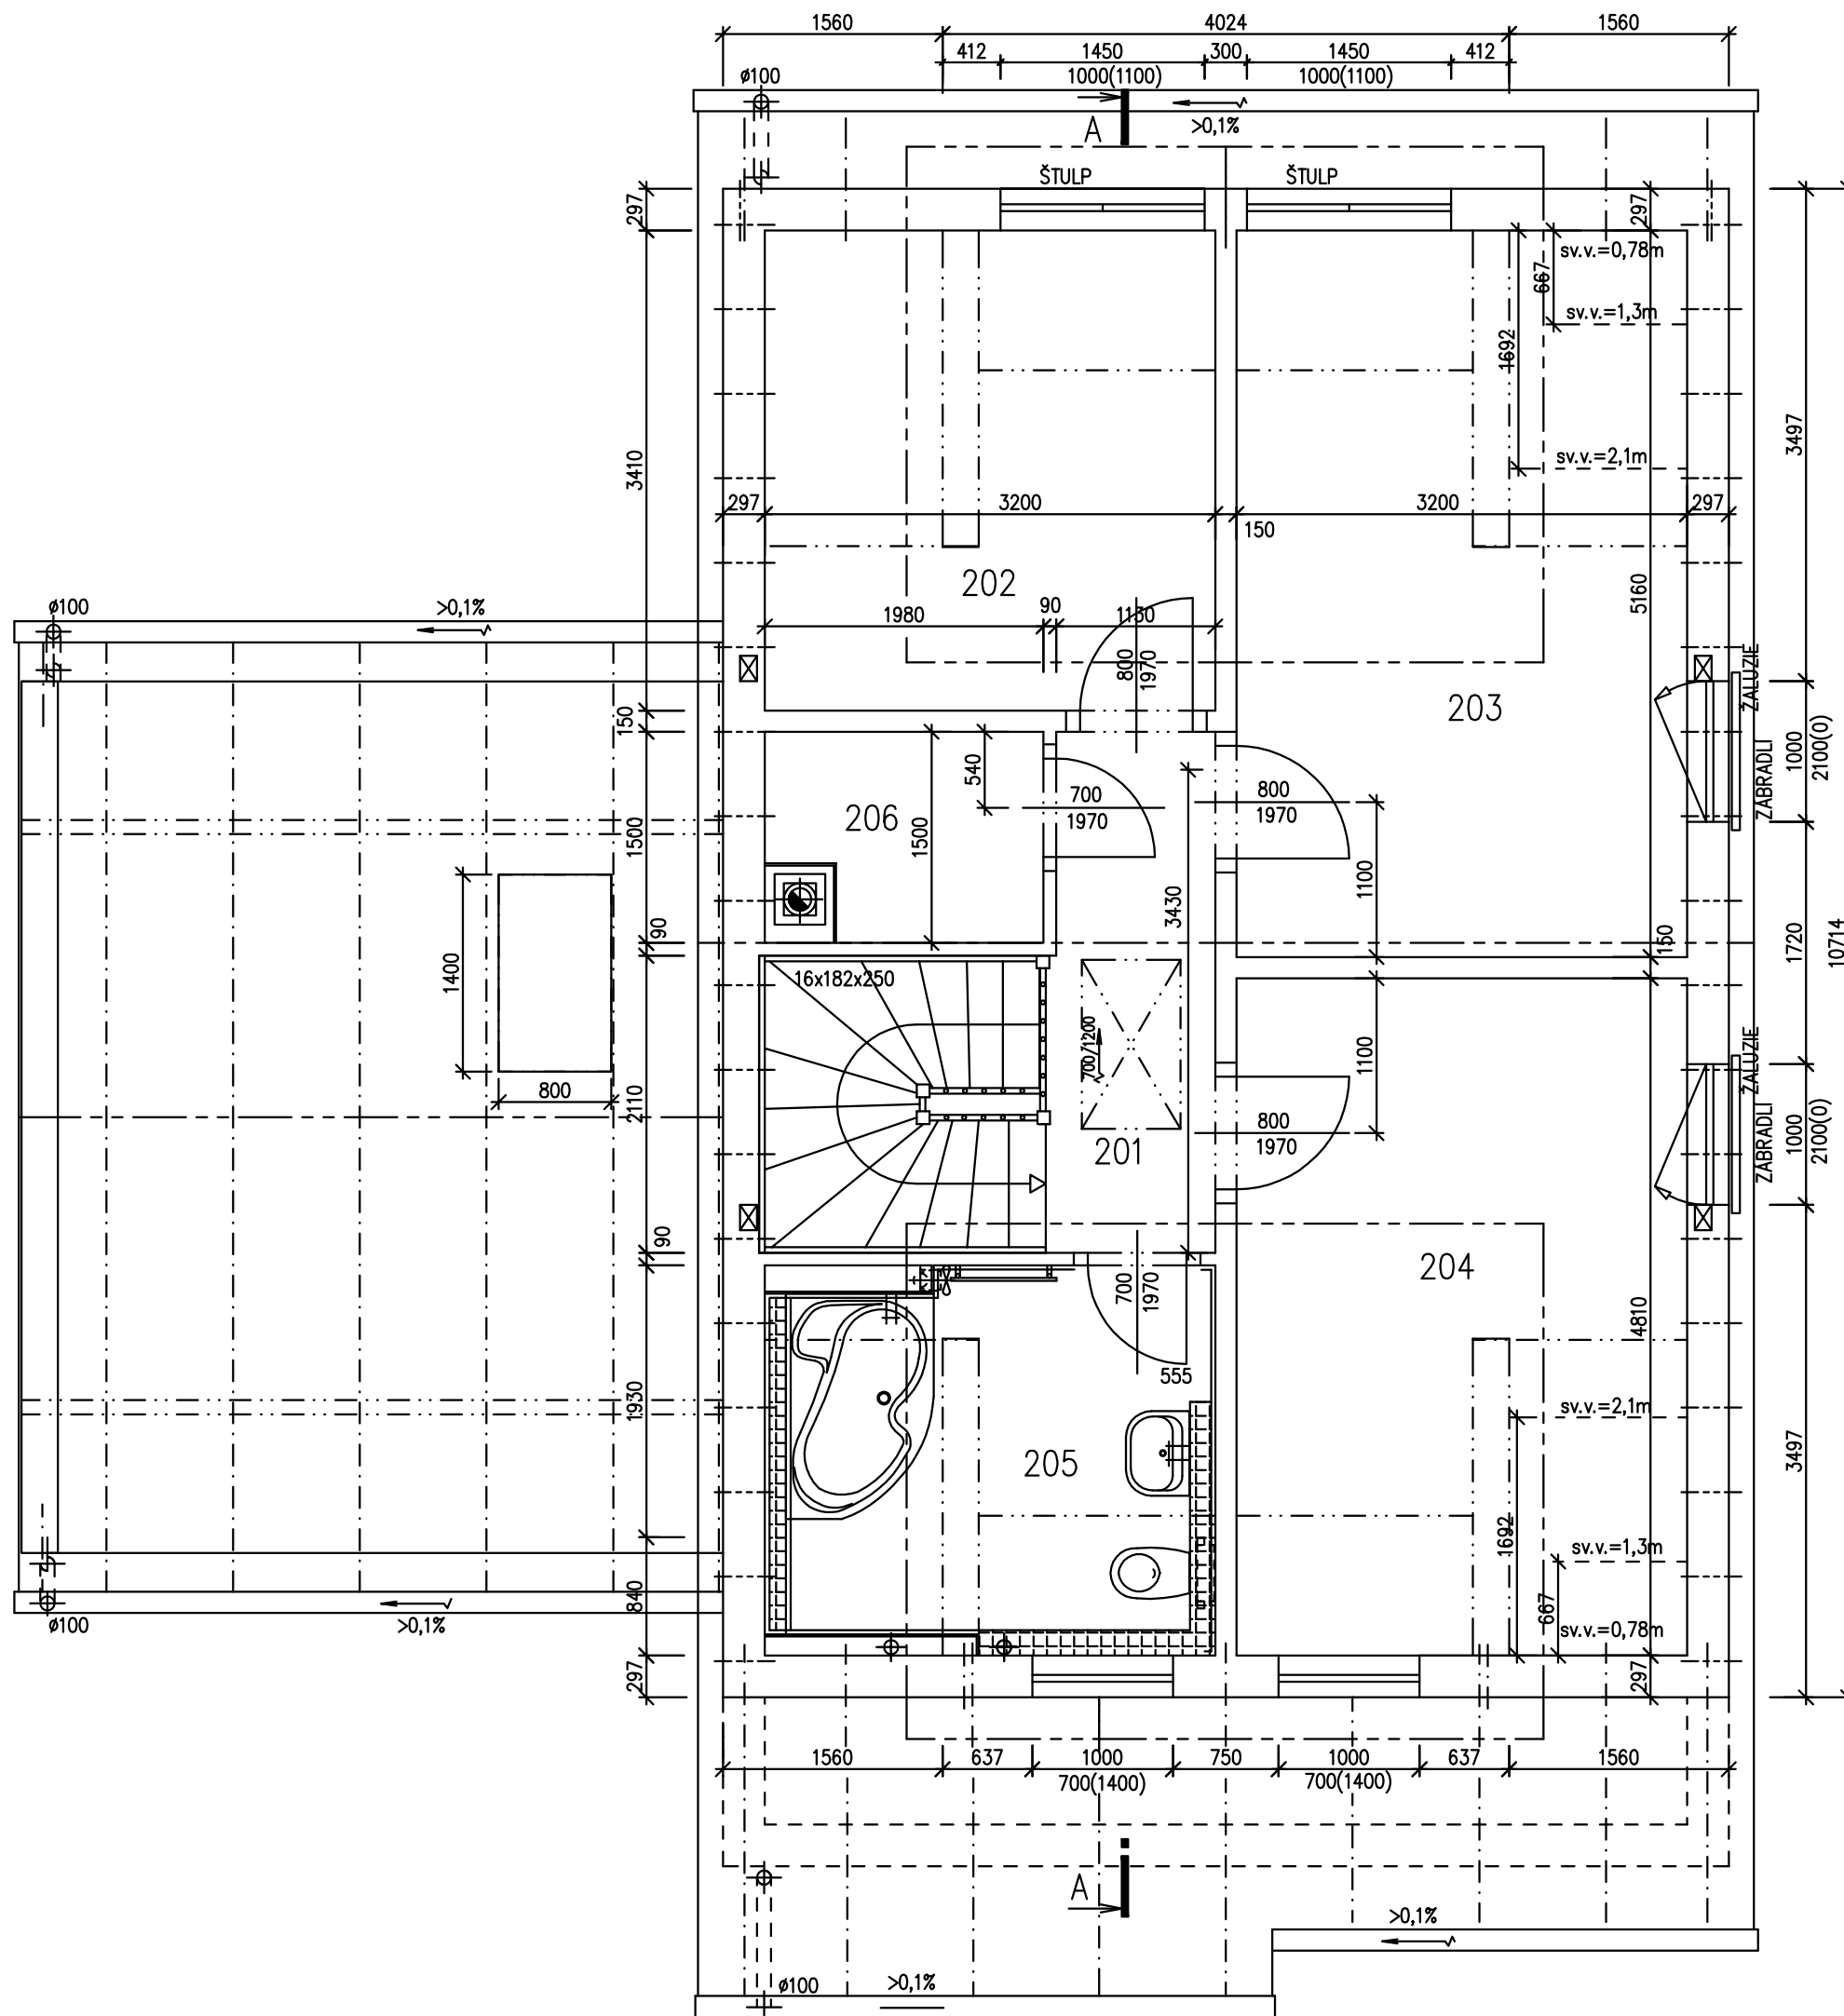

RODINNÝ DŮM

NOVA 101/38° – P

(RD BEZ PODSKLEPENÍ)

PŮDORYS PODKROVÍ

M 1:50

## POZNÁMKA:

1. ZAŘIZOVACÍ PŘEDMĚTY A KONSTRUKCE ZAKRESLENÉ ČÁRKOVANĚ NEJSOU SOUČÁSTÍ DODÁVKY RD.
2. TECHNICKÉ ZMĚNY JSOU VYHRAZENY.

## LEGENDA MÍSTNOSTÍ :

ČÍSLO	ÚČEL MÍSTNOSTI	PLOCHA m <sup>2</sup>	
201	SCHODIŠTĚ, CHODBA	4,33	4,33
202	DĚTSKÝ POKOJ	10,90	9,90
203	DĚTSKÝ POKOJ	16,50	15,50
204	LOŽNICE	15,40	14,40
205	KOUPELNA + WC	8,40	7,60
206	ŠATNA	2,97	2,97


OBYTNÁ PLOCHA : 39,80

PŘÍSLUŠENSTVÍ : 14,90

UŽITKOVÁ PLOCHA : 54,70

CELKOVÁ PLOCHA (PODLAHOVÁ) : 58,50

S.O. I.  
SCHODY N723  
MODEL 2014

Autorizovaný inženýr	Ing. Zdeněk Chromý Ing. David Ondra	Zpracovatel 
Vypracoval	Ing. Jiří Lužný	Projekt
Investor staveniště		Datum: 3/2014 Číslo HS: 37 786



RODINNÝ DŮM  
**NOVA 101/38° – P**  
(RD BEZ PODSKLEPENÍ)

POHLEDY M 1:100


POHLED ZAHRADNÍ



POHLED BOČNÍ (PRAVÝ)



POHLED ULIČNÍ

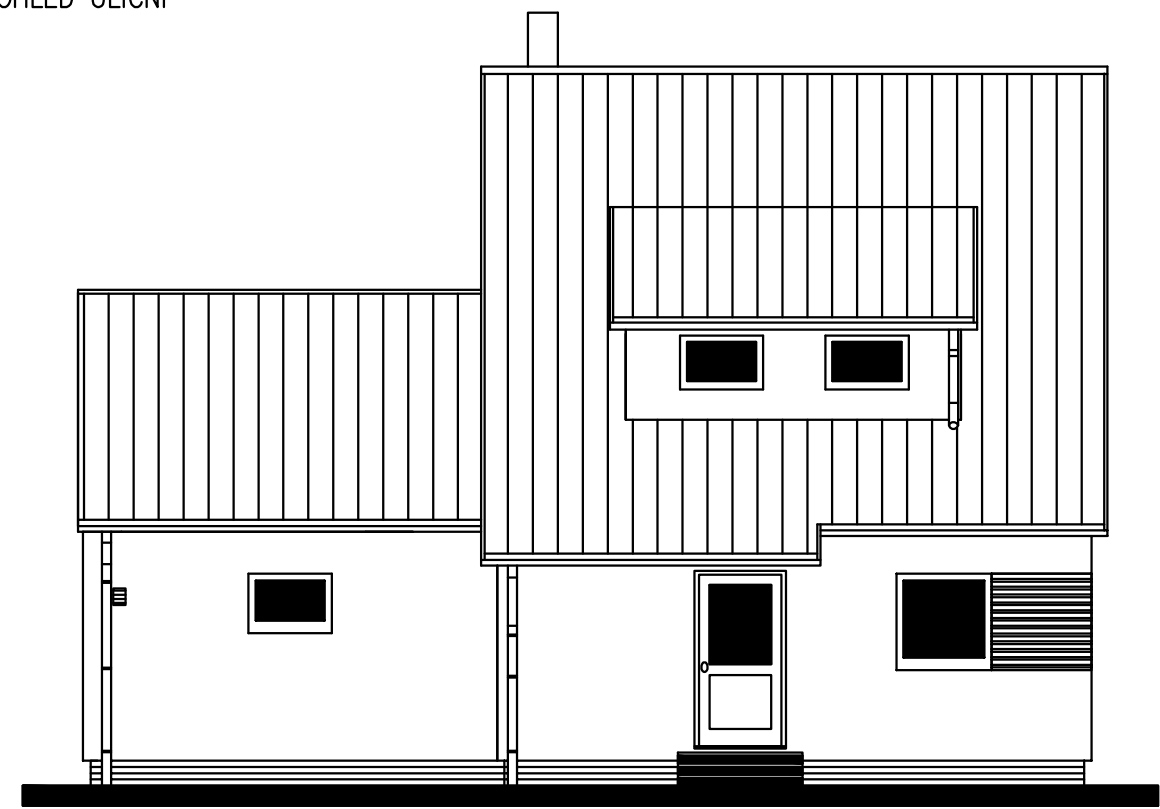

POHLED BOČNÍ (LEVÝ)

