
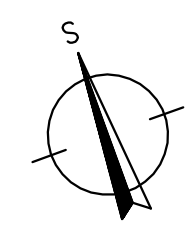


Kubis 77 + 2M

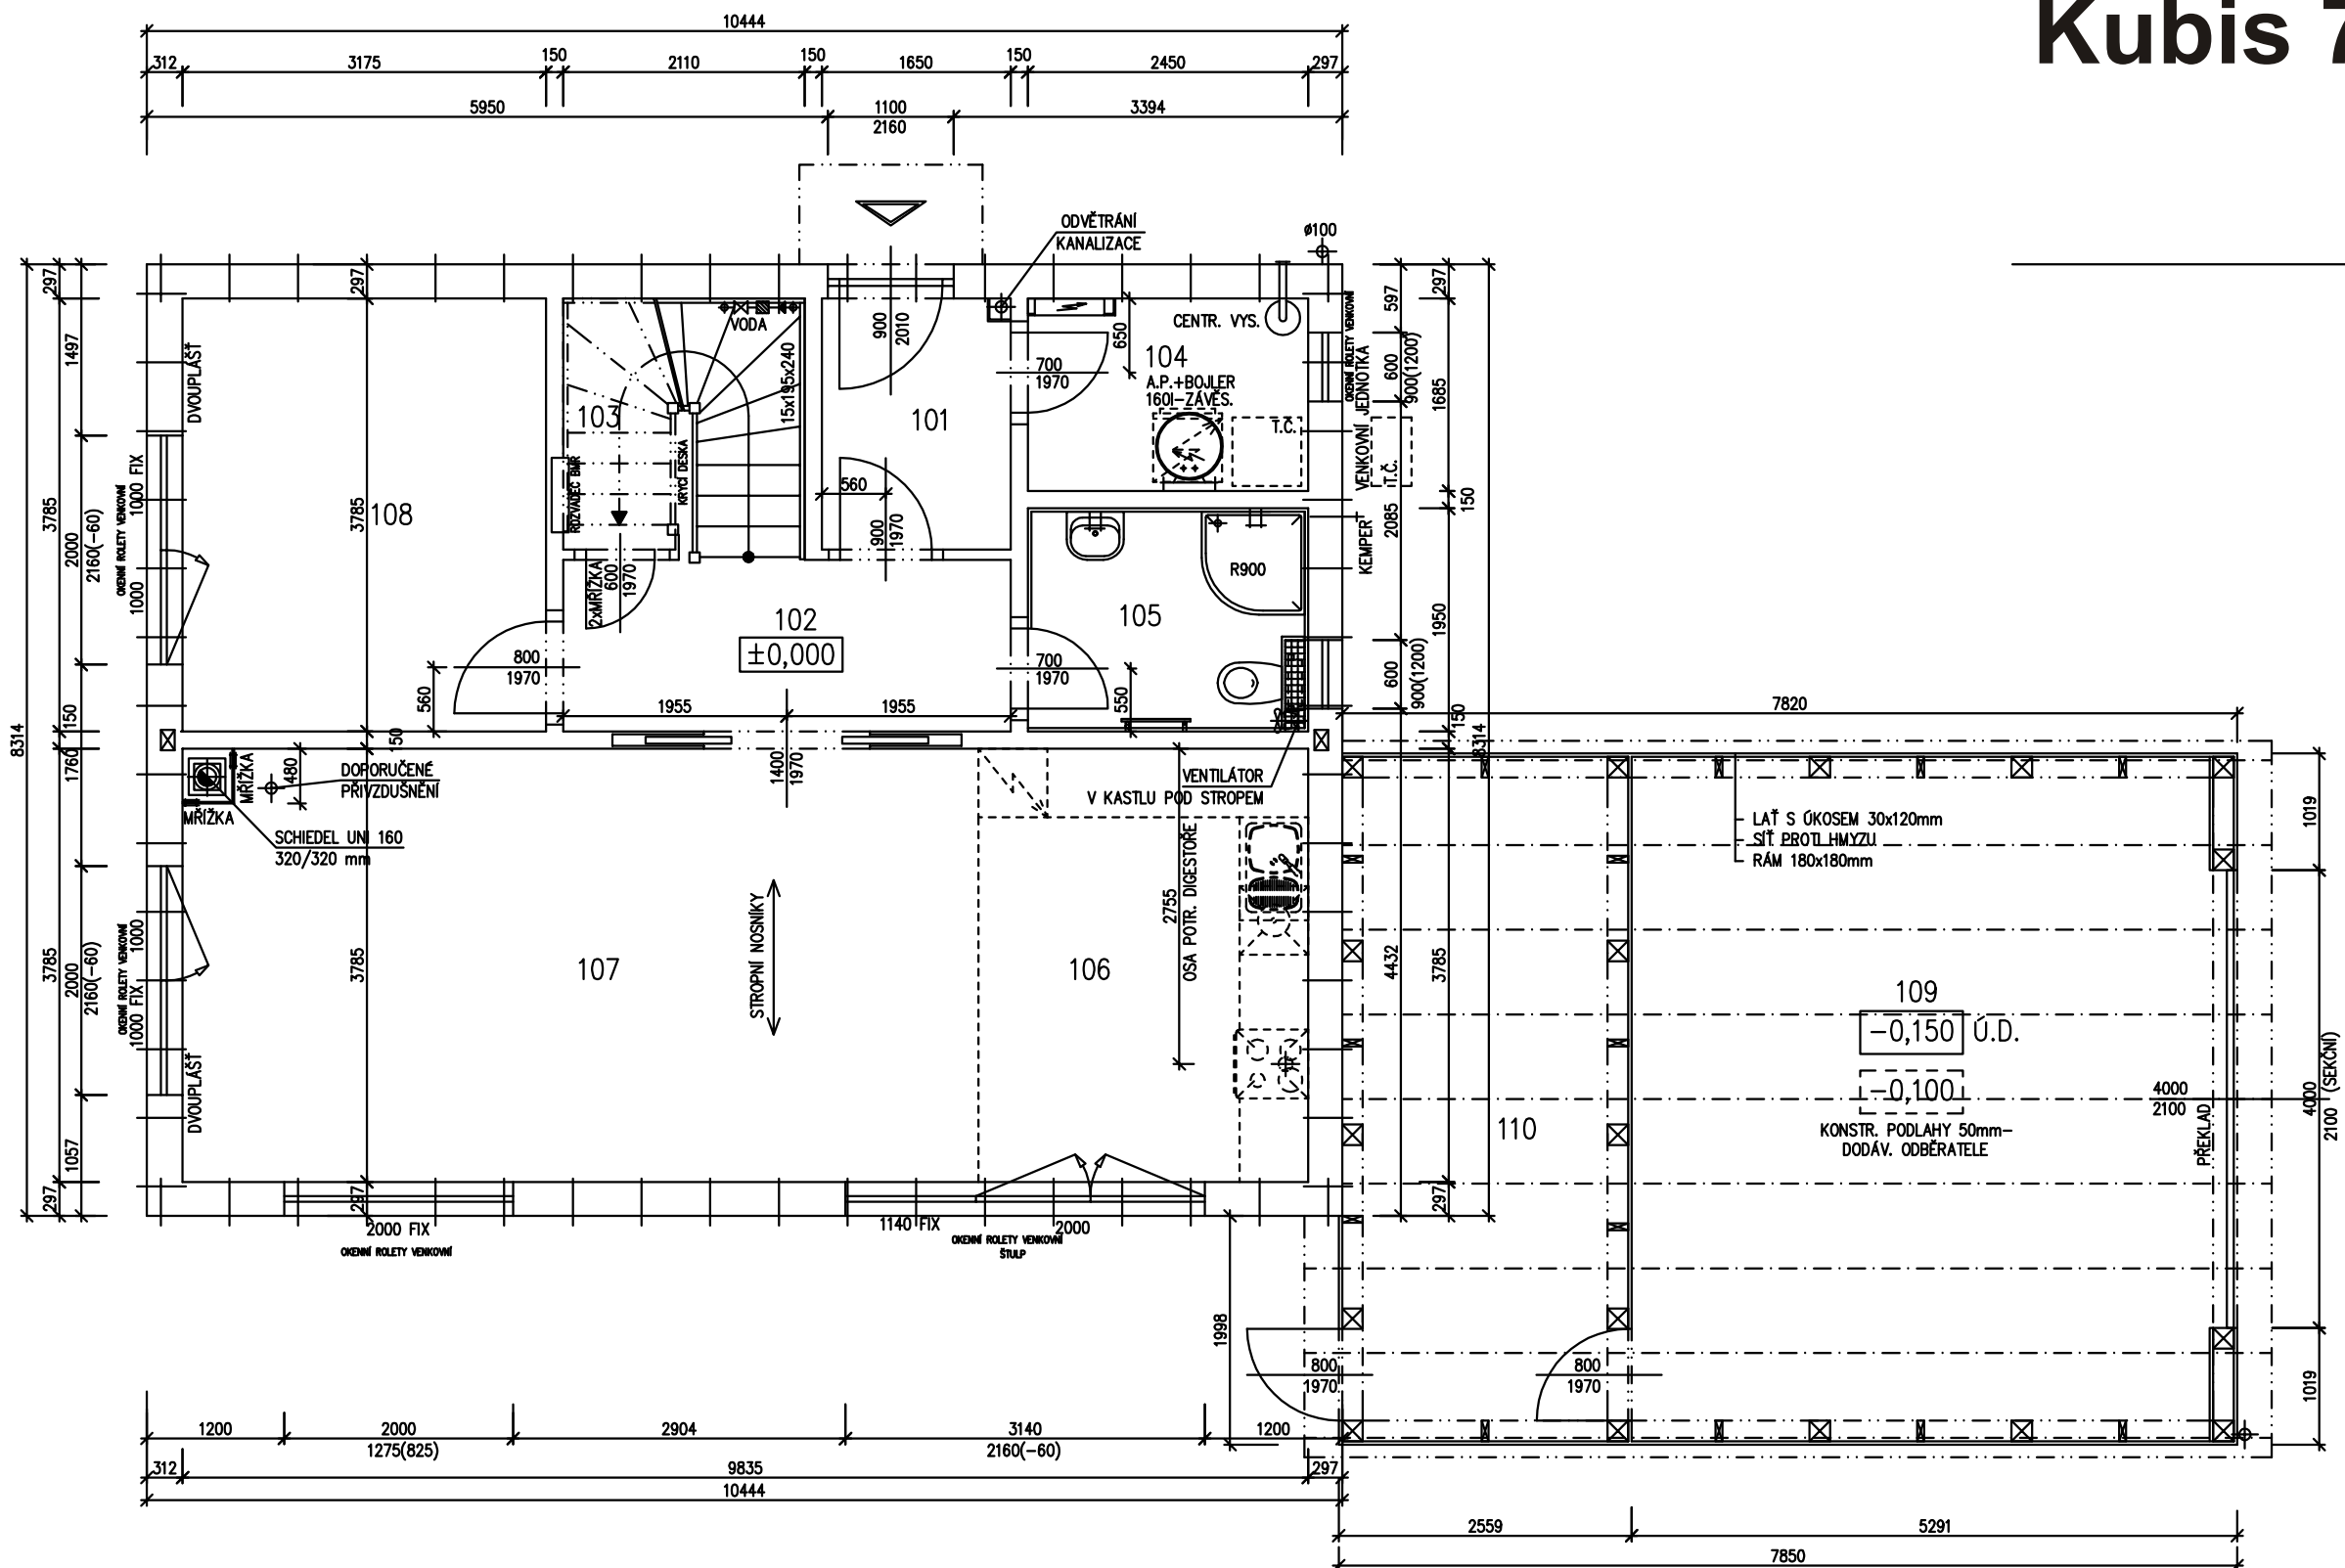

LEGENDA MÍSTNOSTÍ :

ČÍSLO	ÚČEL MÍSTNOSTI	PLOCHA m ²
101	ZÁDVEŘÍ	3,62
102	CHODBA	5,87
103	KOMORA	4,52
104	TECHNICKÁ MÍSTNOST	4,01
105	KOUPELNA	4,78
106	KUCHYŇ	10,90
107	OBÝVACÍ POKOJ	26,17
108	PRACOVNA	12,07
109	GARÁŽ	(28,55)
110	SKLAD	(13,33)

OBYTNÁ PLOCHA :	38,24
PŘÍSLUŠENSTVÍ :	33,70
UŽITKOVÁ PLOCHA :	71,94
CELKOVÁ PLOCHA (PODLAHOVÁ) :	71,94
ZASTAVĚNÁ PLOCHA (DŮM) :	86,83
ZASTAVĚNÁ PLOCHA (VČETNĚ GARÁŽE) :	134,39



POZNÁMKA:

1. TECHNICKÉ ZMĚNY JSOU VYHAZENY.
2. VNITŘNÍ DVEŘE JSOU KÓTOVÁNY S PŘESNOSTÍ ± 30 mm
3. V PŮDORYSE JSOU KÓTOVÁNY STAVEBNÍ OTVORY OKEN.
SKUTEČNÁ VÝŠKA PARAPETU VIZ VÝKRES ŘEZU
4. ZAŘÍZOVACÍ PŘEDMĚTY A KONSTRUKCE ZAKRESLENÉ ČÁRKOVANĚ NEJSOU SOUČÁSTÍ DODÁVKY RD.

S.O. IV.
SCHODY N723
MODEL 2016

Označ. výkresu PŮDORYS 1.NP	M 1:50	D.05	
Označ. domu KUBIS 77/8* + 2,0 M + dvůr garáž	RODINNÝ DŮM	Číslo HS : XX XXX	
Autorizovaný inženýr	Ing. David Ondra, Ing. Zdeněk Chromý	Stupeň PD : DŮS+DOS	
Vypracoval	Miloš Hetmánek	Datum : 11/2015	
Investor-staveniště			

Kubis 77 + 2M

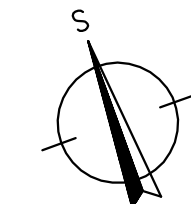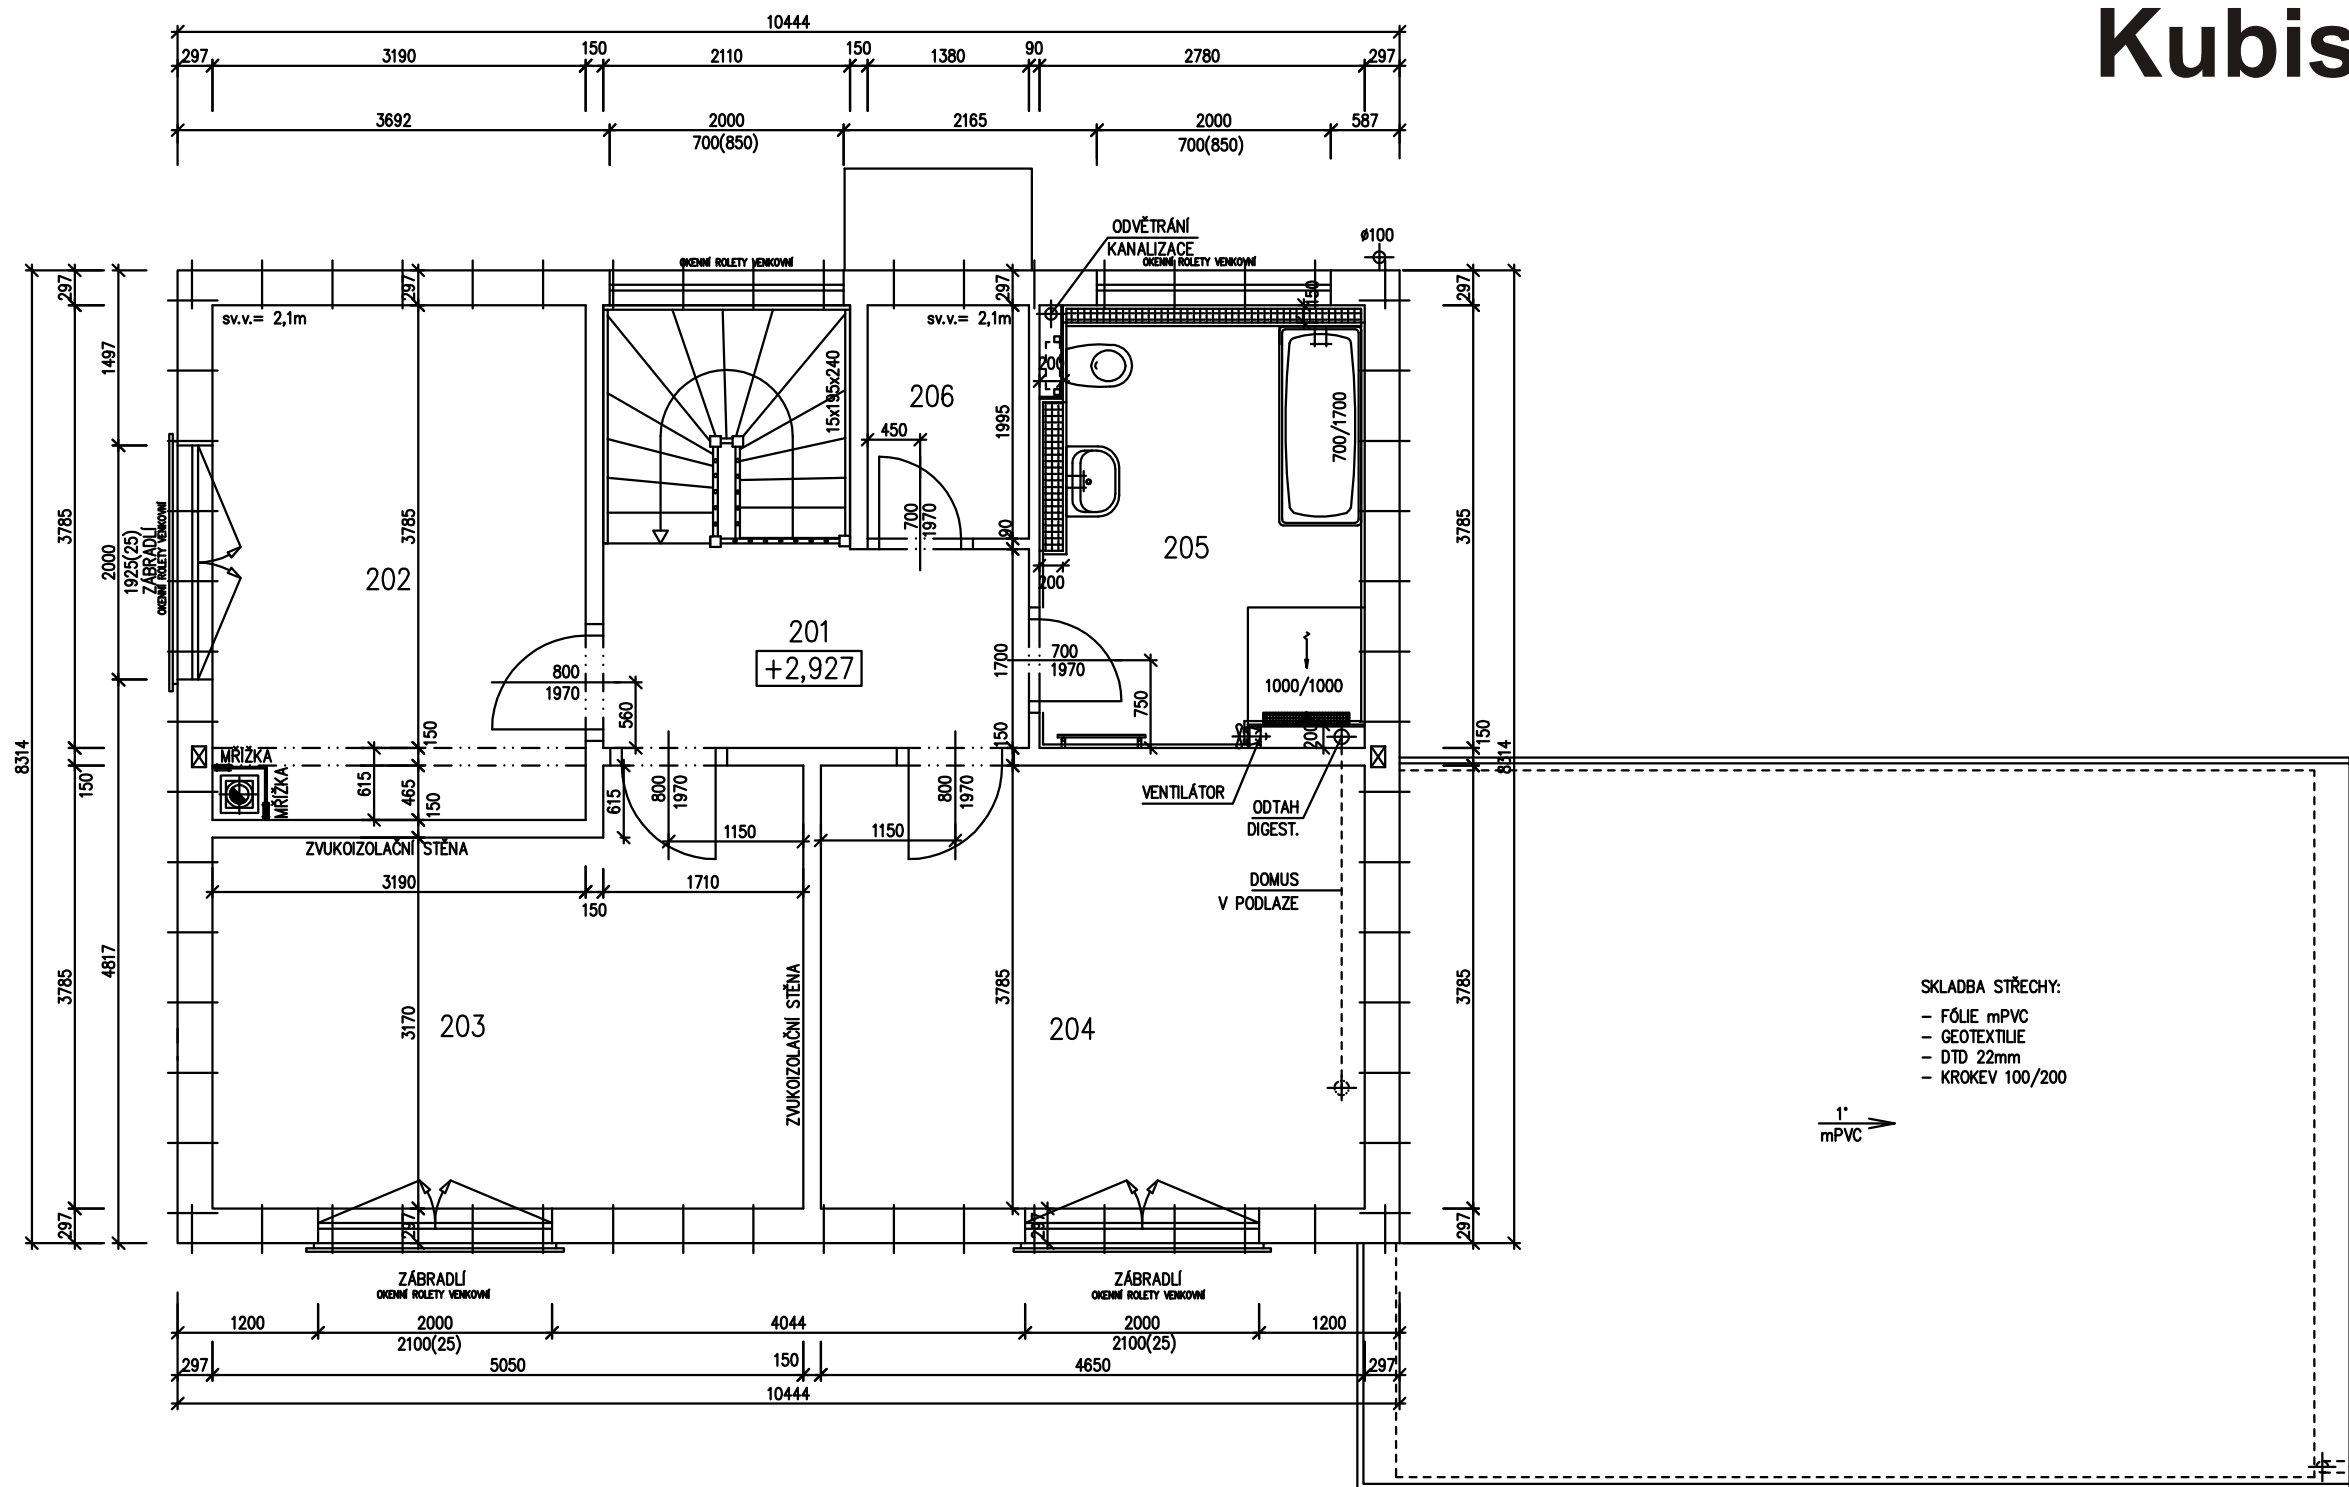

LEGENDA MÍSTNOSTÍ :

ČÍSLO	ÚČEL MÍSTNOSTI	PLOCHA m ²
201	CHODBA	6,29
202	POKOJ	14,04
203	POKOJ	16,85
204	POKOJ	17,60
205	KOUPELNA, WC	10,16
206	KOMORA	2,75
OBYTNÁ PLOCHA :		48,49
PŘÍSLUŠENSTVÍ :		19,20
UŽITKOVÁ PLOCHA :		67,69
CELKOVÁ PLOCHA (PODLAHOVÁ) :		67,69

SKLADBA STŘECHY:
 - FÓLIE mPVC
 - GEOTEXTILIE
 - DTD 22mm
 - KROKEV 100/200

1'
mPVC


- POZNÁMKA:
- TECHNICKÉ ZMĚNY JSOU VYHRAZENY.
 - VNITŘNÍ DVEŘE JSOU KÓTOVÁNY S PŘESNOSTÍ ± 30 mm
 - V PŮDORYSE JSOU KÓTOVÁNY STAVEBNÍ OTVORY OKEN. SKUTEČNÁ VÝŠKA PARAPETU VIZ VÝKRES ŘEZU
 - ZAŘÍZOVACÍ PŘEDMĚTY A KONSTRUKCE ZAKRESLENÉ ČÁRKOVANĚ NEJSOU SOUČÁSTÍ DODÁVKY RD.

S.O. IV.
 SCHODY N723
 MODEL 2016


Označ. výkresu PŮDORYS 2.NP	M 1:50	D.06	
Označ. domu KUBIS 77/8 + 2.0 M + dvojeřadě	RODINNÝ DŮM	Číslo HS : XX XXX	
Autorizovaný inženýr Ing. Miloš Hetmánek	Ing. David Ondra, Ing. Zdeněk Chromý	Stupeň PD : DŮS+DOS	
Investor-staveniště		Datum : 11/2015	




POHLED ZAHRADNÍ

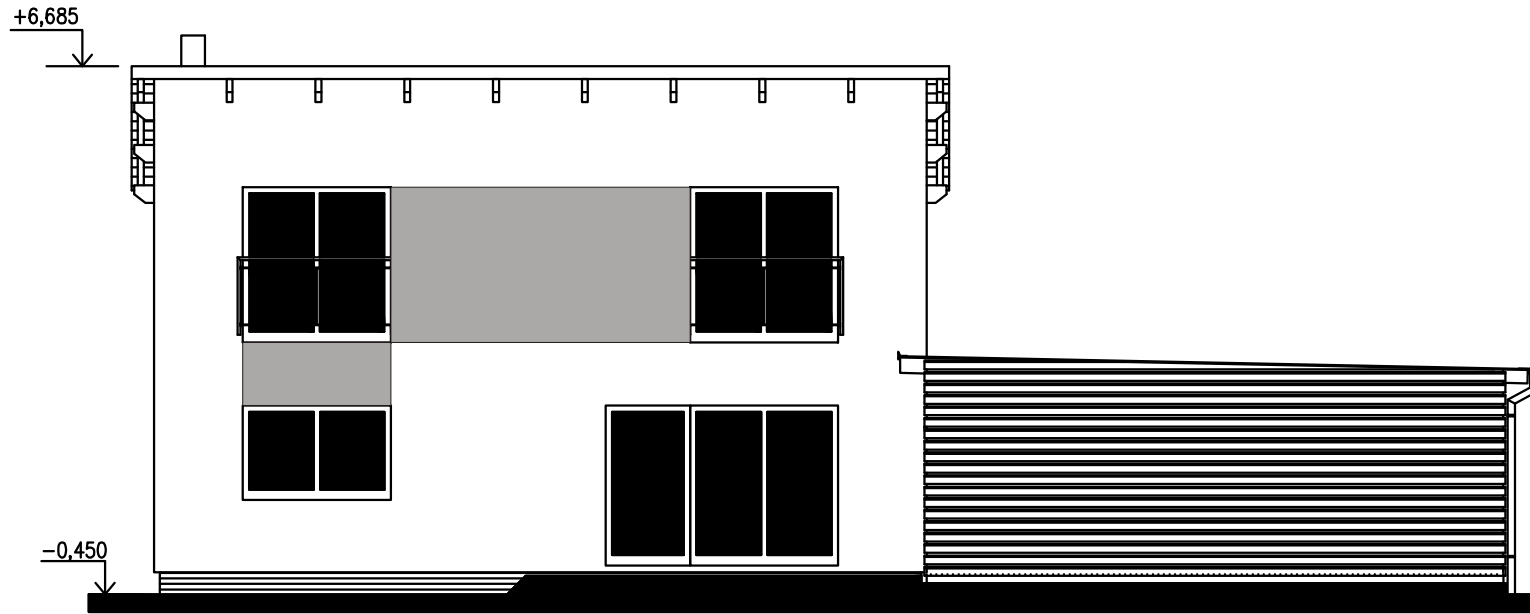


POHLED BOČNÍ – PRAVÝ

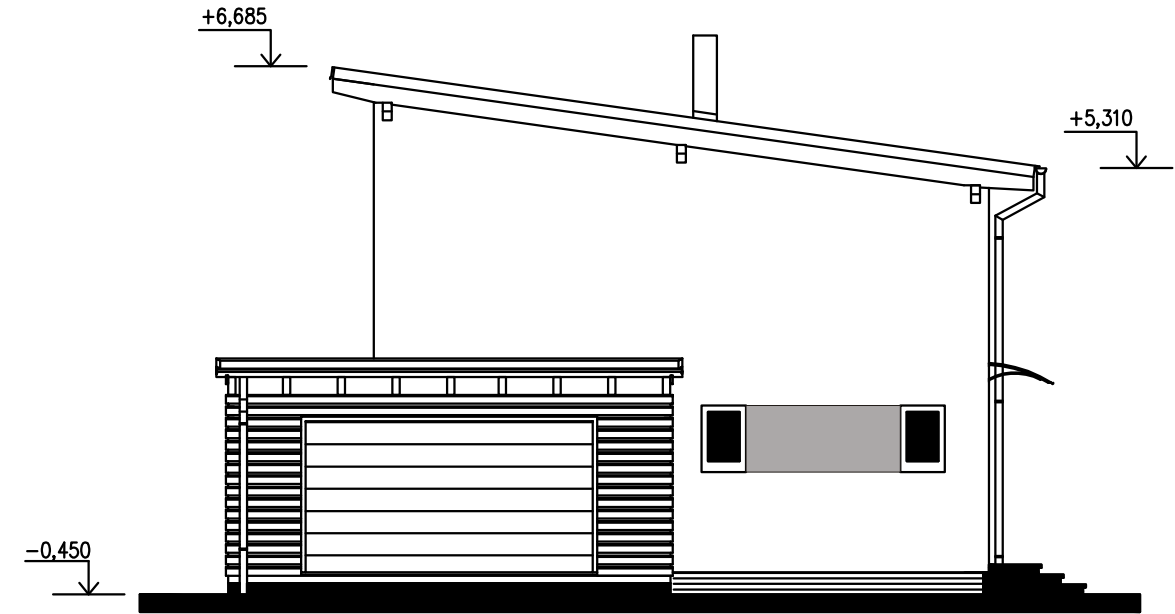

POHLED ULIČNÍ

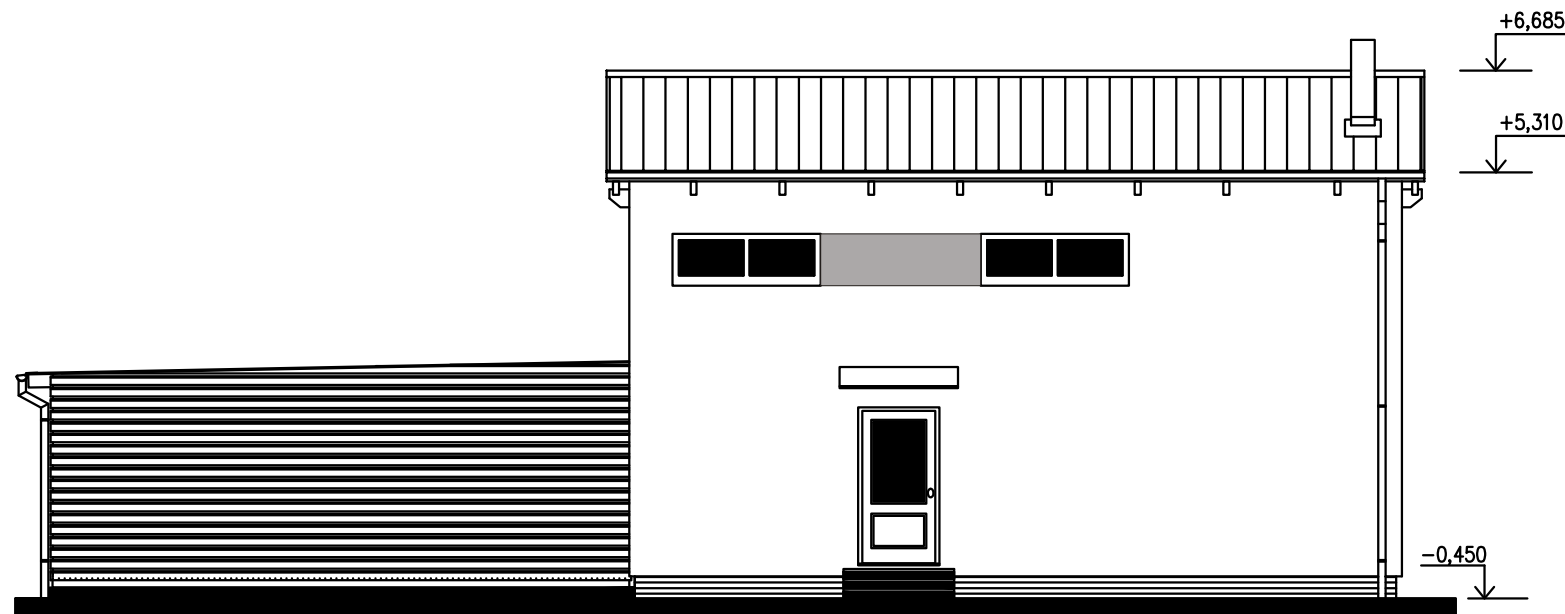

POHLED BOČNÍ – LEVÝ

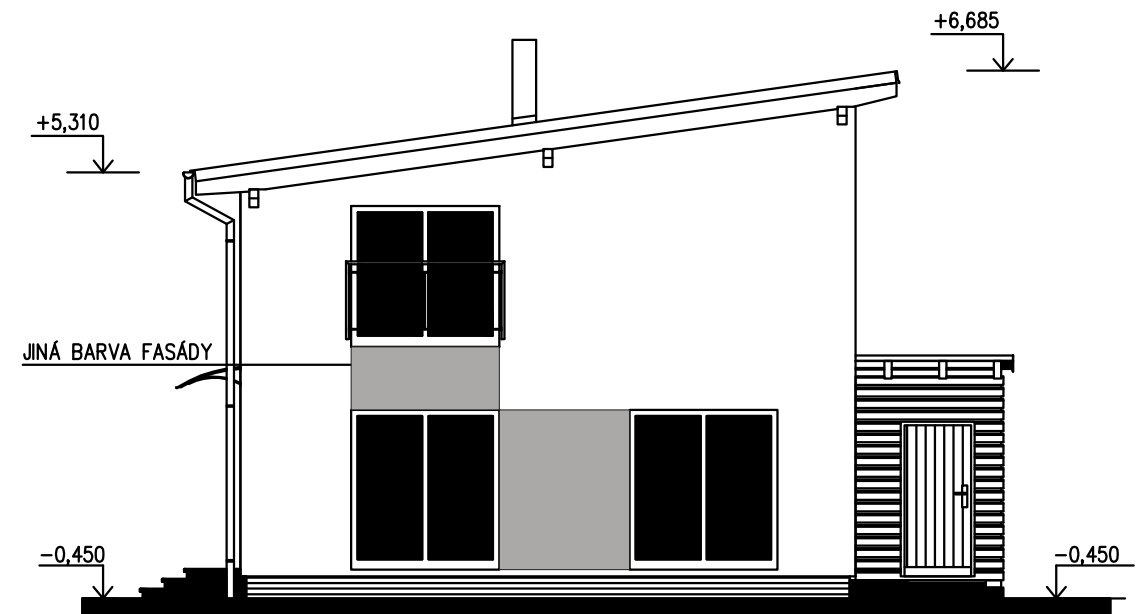

S.O. IV.
SCHODY N723
MODEL 2016

Označ. výkresu POHLEDY	M 1:100	D.12	
Označ. domu KUBIS 77/8* + 2,0 M + dvojaráž	RODINNÝ DŮM	Číslo HS : XX XXX	
Autorizovaný inženýr	Ing. David Ondra, Ing. Zdeněk Chromý	Stupeň PD : DÚS+DOS	
Vypracoval	Miloš Hetmánek	Datum : 11/2015	
Investor – staveniště			