


LARGO 119 ATYP

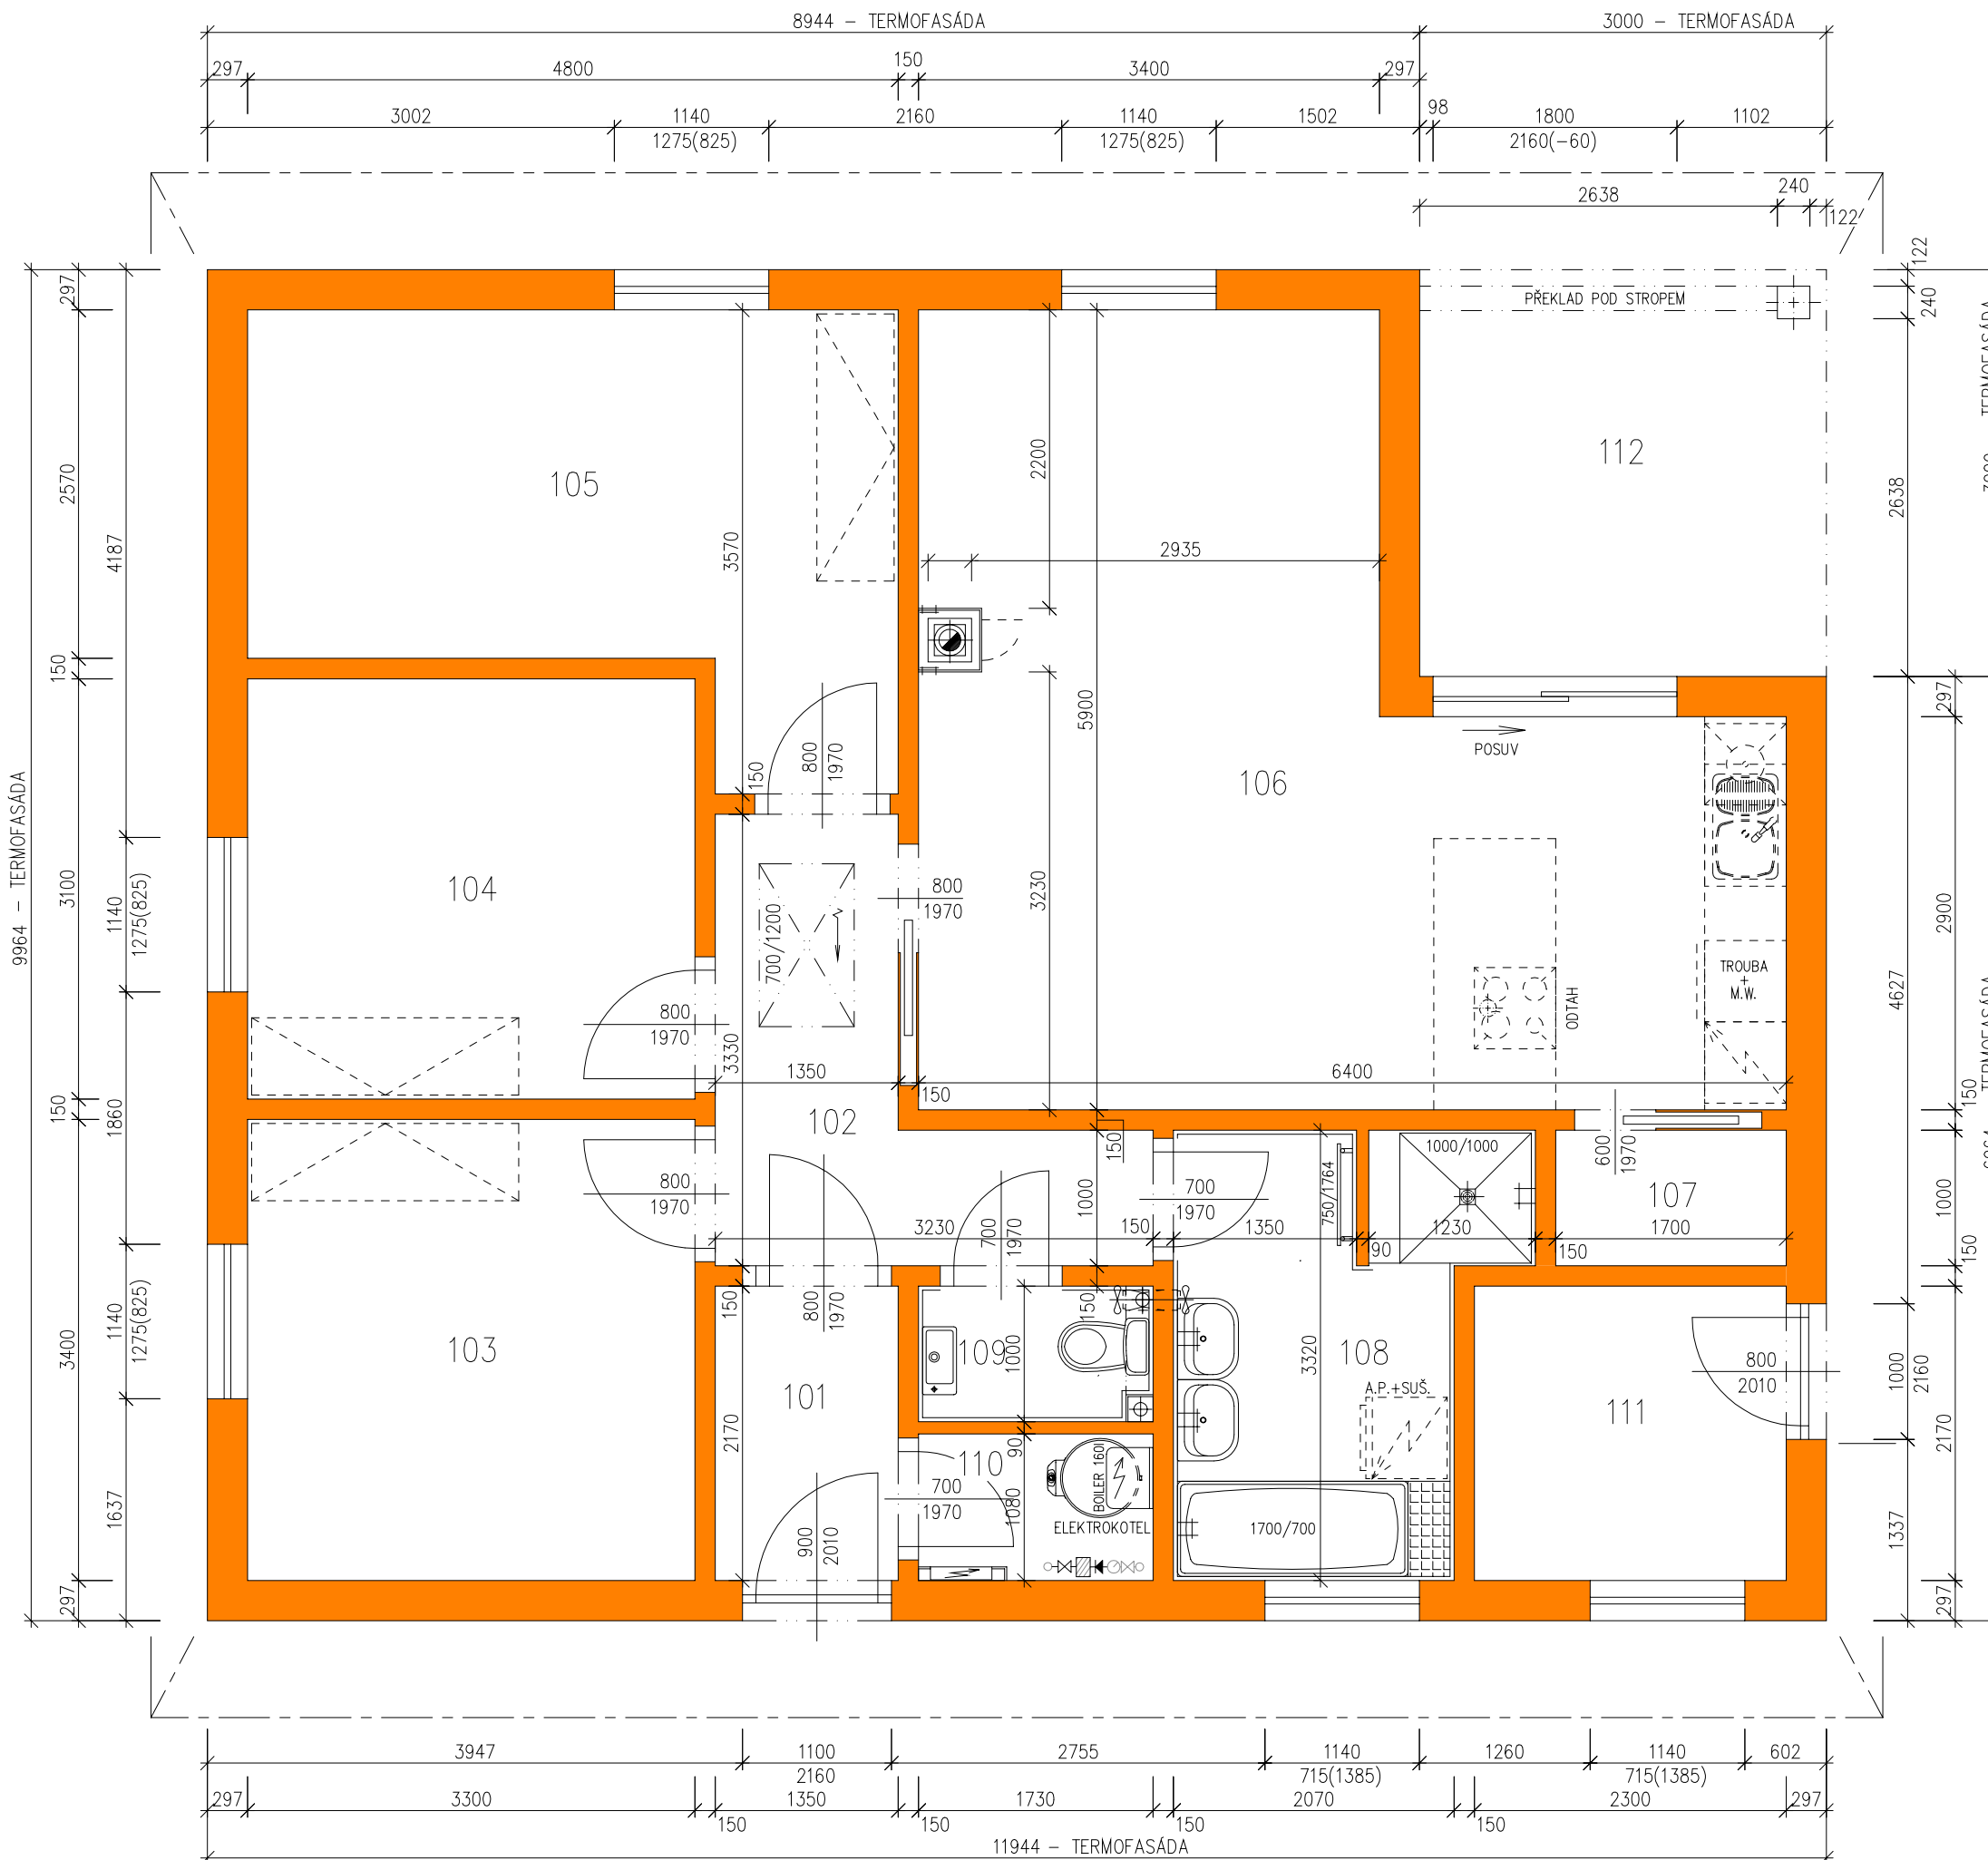

LEGENDA MÍSTNOSTÍ :


ČÍSLO	ÚČEL MÍSTNOSTI	PLOCHA m ²
101	ZÁDVEŘÍ	2,9
102	CHODBA	6,38
103	POKOJ	11,22
104	POKOJ	10,23
105	LOŽNICE	13,87
106	OBÝVACÍ POKOJ + KK	28,54
107	SPIŽ	1,70
108	KOUPELNA	7,38
109	WC	1,69
110	TECHNICKÁ MÍSTNOST	1,80
111	SKLAD	4,99
112	TERASA	(9,00)
OBYTNÁ PLOCHA :		63,86
PŘÍSLUŠENSTVÍ :		26,87
UŽITKOVÁ PLOCHA :		90,73
CELKOVÁ PLOCHA (PODLAHOVÁ) :		90,73
ZASTAVĚNÁ PLOCHA		119,01

S.O. II.
MODEL 2017


Označ. výkresu PŮDORYS 1.NP	M 1:50	D.05	RO RYMAŘOV
Označ. domu ATYP LARGO /25°	RODINNÝ DŮM	Číslo HS :	
Autorizovaný inženýr	Ing. David Ondra, Ing. Zdeněk Chromý	Stupeň PD :DŮS+DOS	
Vypracoval	Ing. Oldřich Němčák	Datum : 16.1.2017	
Investor			
Staveniště			




POHLED ZAHRADNÍ

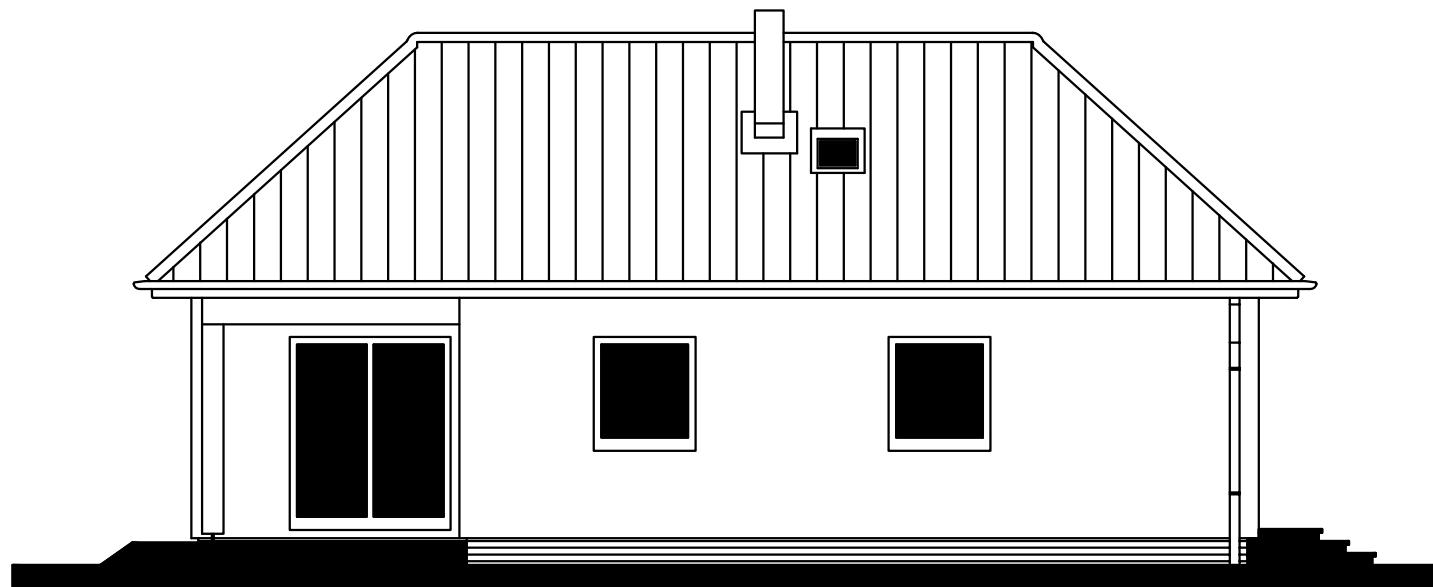

POHLED BOČNÍ (LEVÝ)

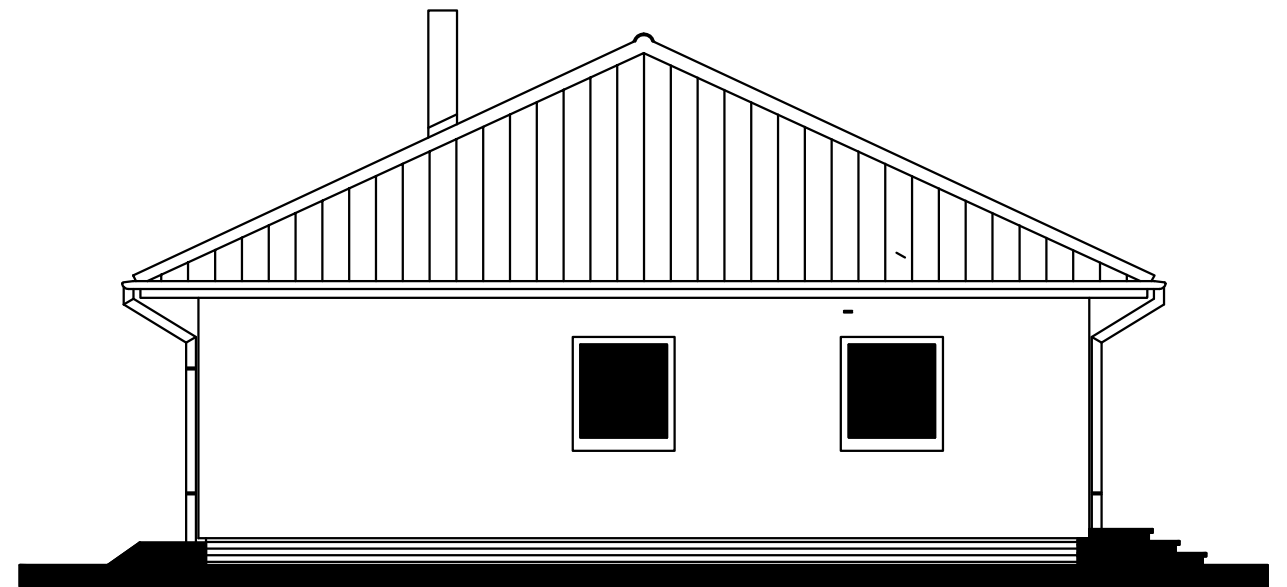

POHLED VSTUPNÍ

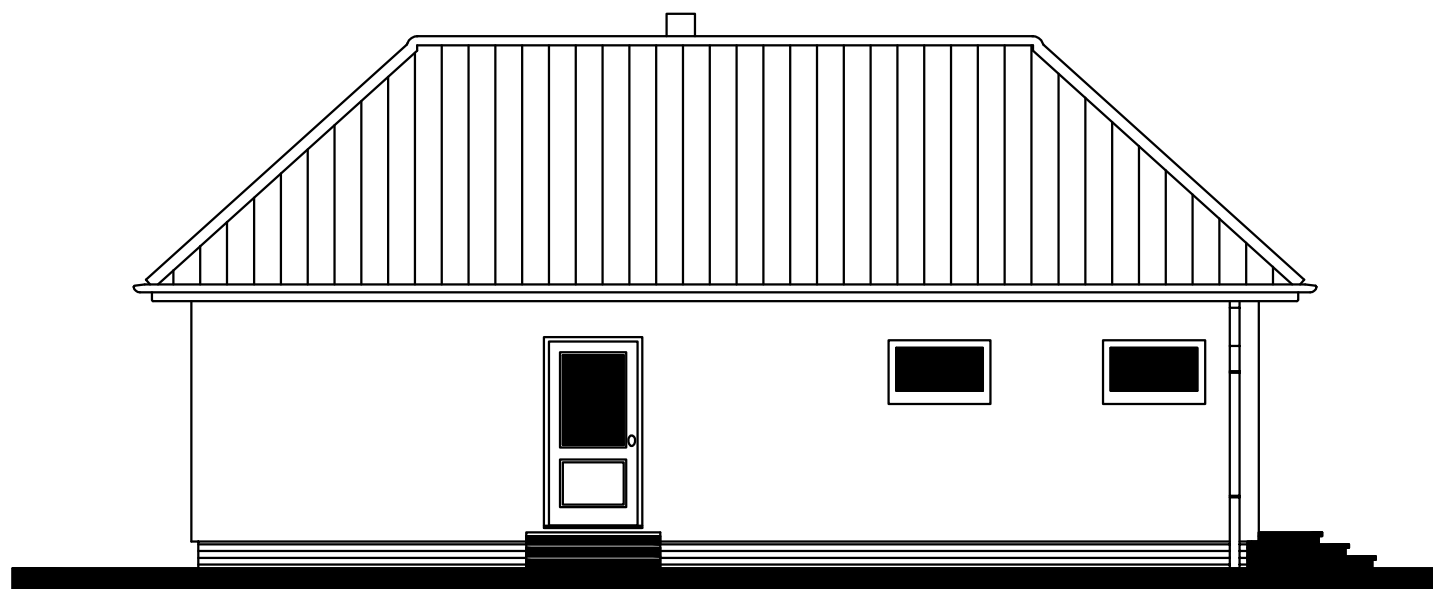

POHLED BOČNÍ (PRAVÝ)

