



RODINNÝ DOMEK

LARGO 85 /38° +1M

(BEZ PODSKLEPENÍ)

PŮDORYS PŘÍZEMÍ


M 1:50

POZNÁMKA:

1. TECHNICKÉ ZMĚNY JSOU VYHRAZENY.
2. DVEŘE JSOU KÓTOVÁNY S TOLERANCÍ 30mm.

TABULKA MÍSTNOSTÍ

OZN.	ÚČEL MÍSTNOSTI	PLOCHA (m ²)
101	ZÁDVEŘÍ	3,44
102	CHODBA	5,11
103	WC	1,47
104	KOUPELNA	4,93
105	OBÝVACÍ POKOJ+KK	30,09
106	POKOJ	9,67
107	LOŽNICE	12,98
108	TECHNICKÁ MÍSTNOST	2,07
109	ŠATNA	4,16
CELKOVÁ PLOCHA:		73,92 m ²
ZASTAVĚNÁ PLOCHA:		91,93 m ²

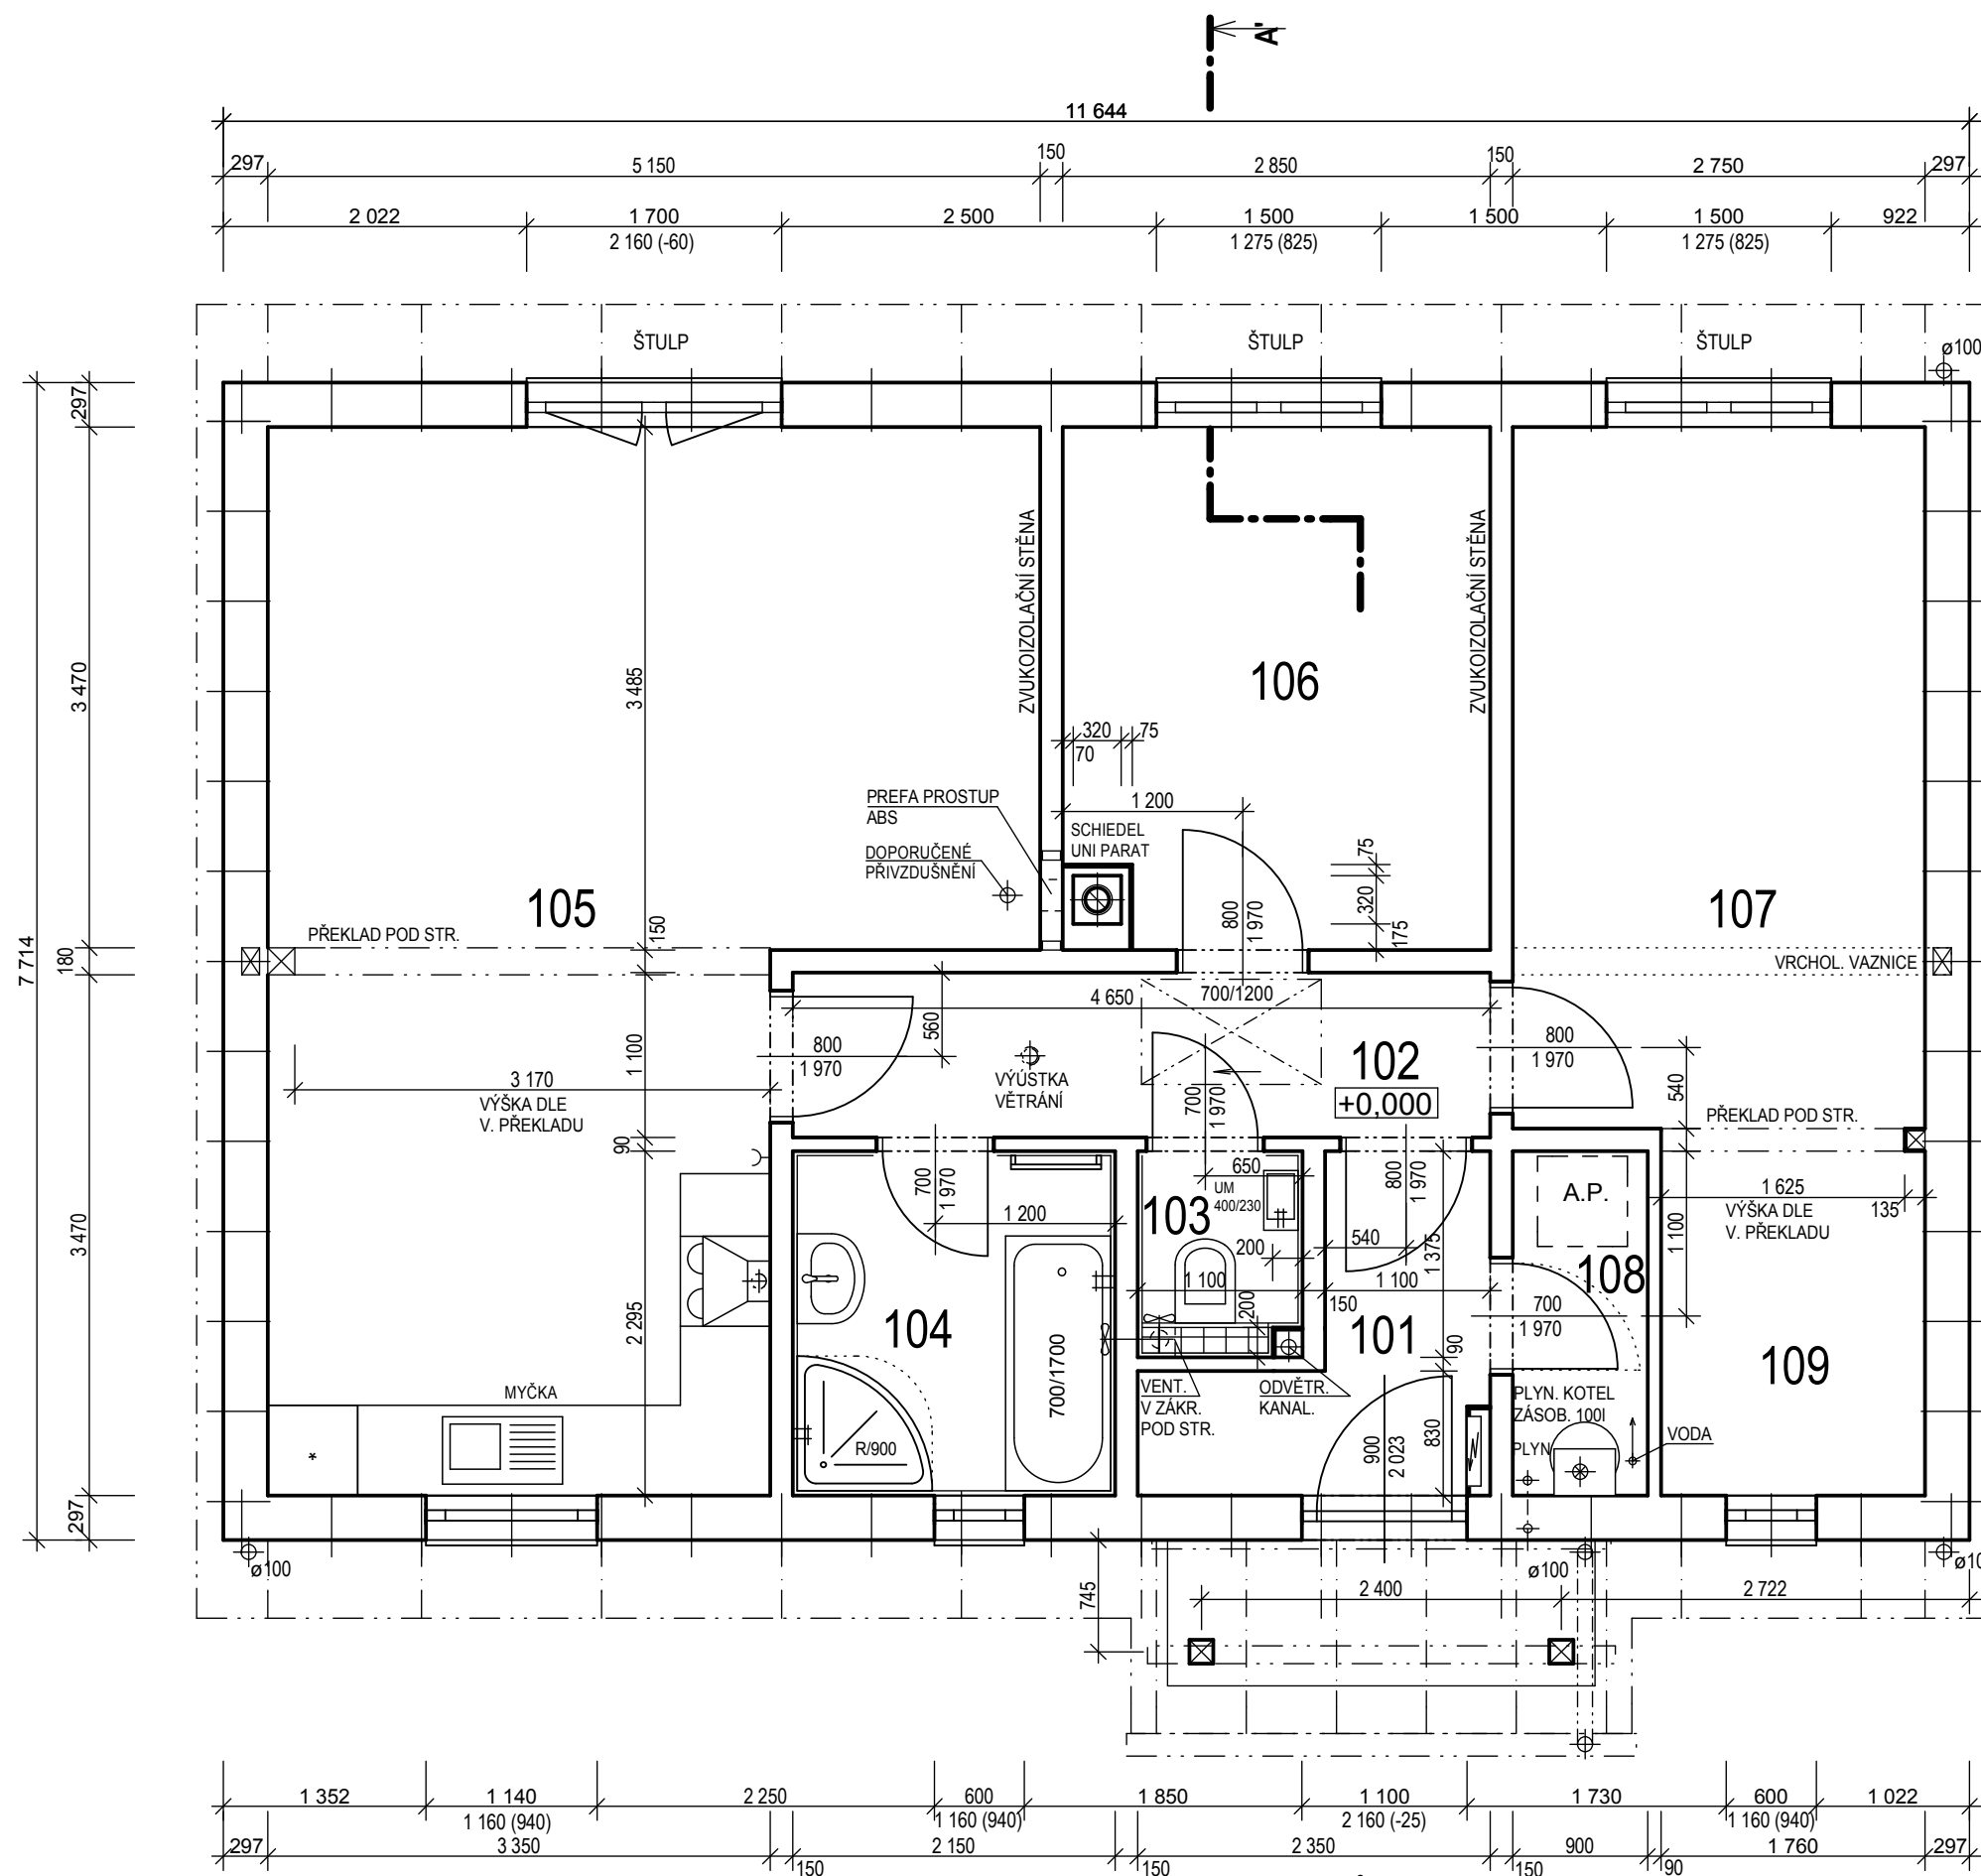

SNĚHOVÁ OBLAST: II.

MODEL 2015

Autorizovaný inženýr	Ing. Zdeněk Chromý Ing. David Ondra	Zpracovatel
		Projekt
Vypracoval	Ing. Hana Buriánková	Datum: 31.10.2014
Investor-staveniště	Manželé Ružičkovi, Stará Ves u Přerova	Číslo HS: POPTÁVKA




RODINNÝ DOMEK

LARGO 85/38° +1M


(RD BEZ PODSKLEPENÍ)

POHLEDY M 1:100


POHLED ZAHRADNÍ

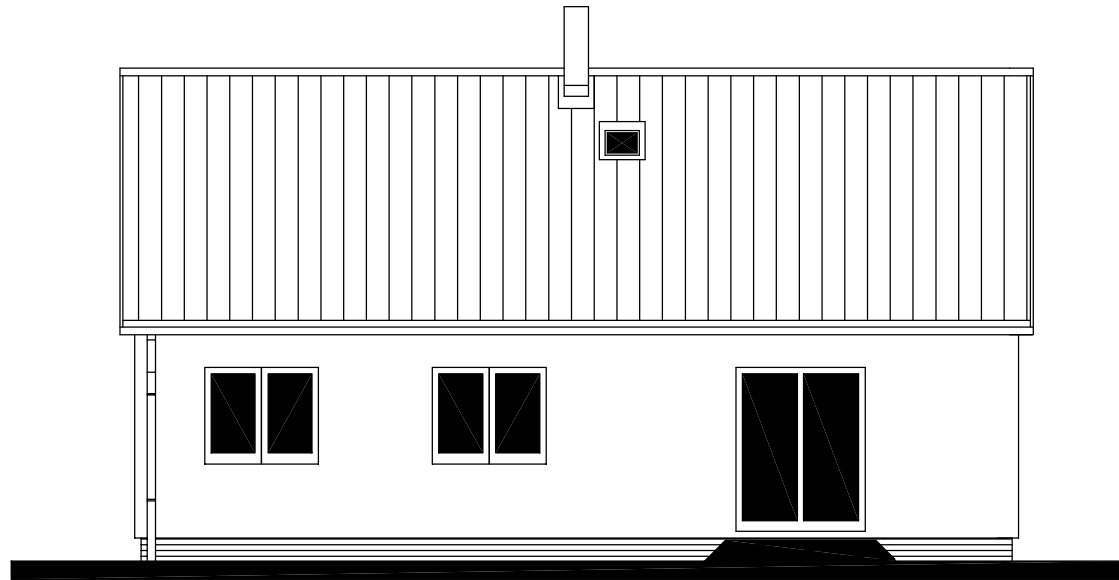


POHLED LEVÝ

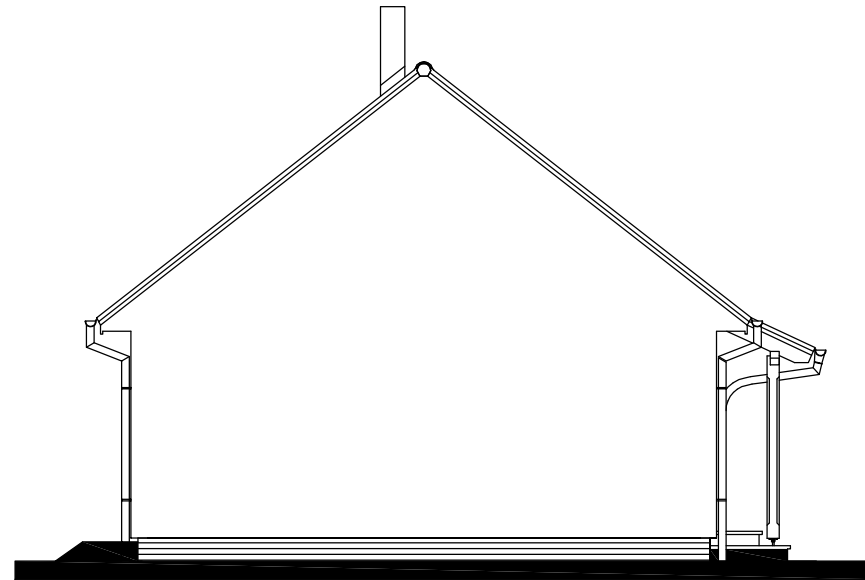


POHLED ULIČNÍ

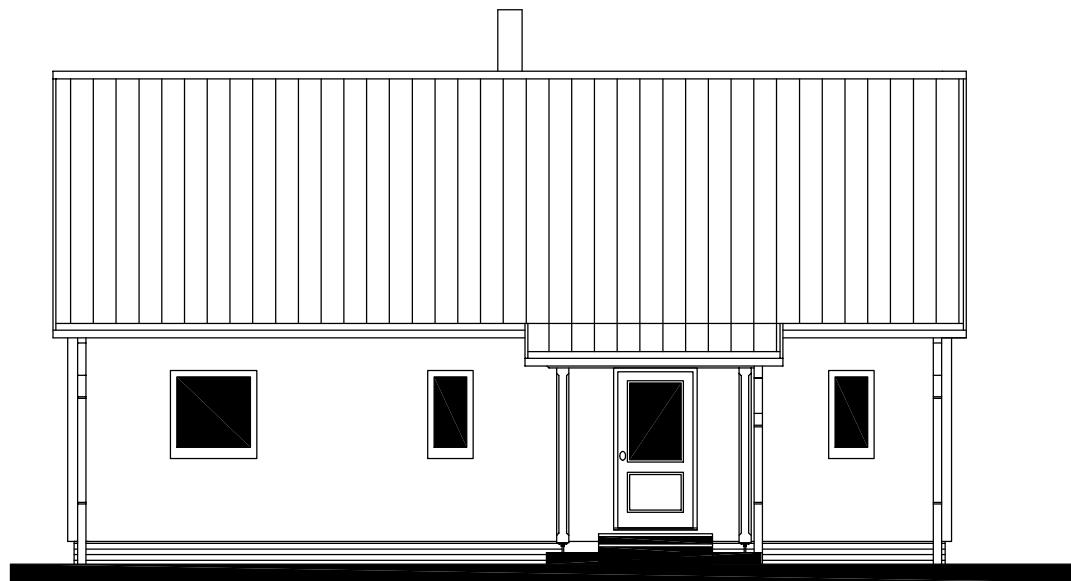

POHLED PRAVÝ

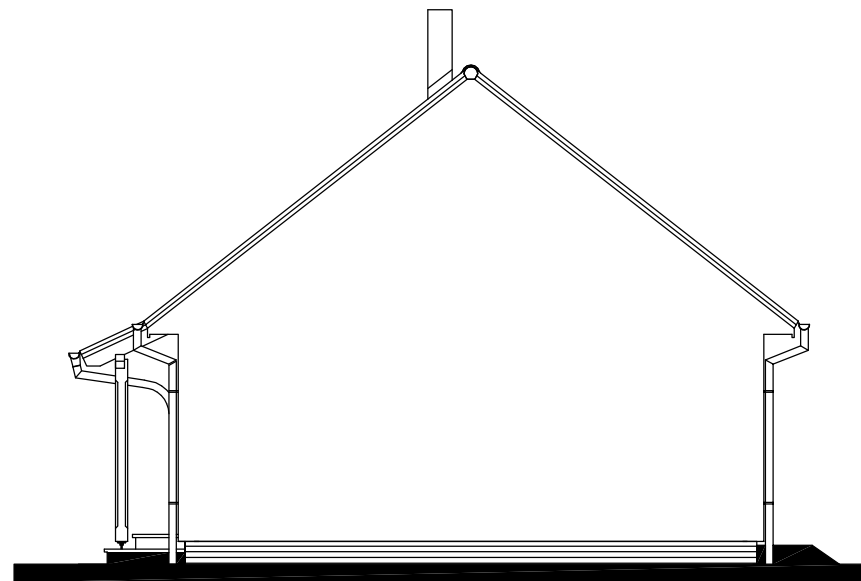

MODEL 2015

Autorizovaný inženýr	Ing. Zdeněk Chromý Ing. David Ondra	Zpracovatel 
Vypracoval	Ing. Hana Buriánková	Datum: 31.10.2014
Investor-staveniště	Manželé Růžičkovi, Stará ves u Přerova	Číslo HS: POPTÁVKA